



Колпашевский район  
Колпашевское городское поселение



"Кедровый парк Колпашево"

Реализация федерального проекта "Парки малых городов"



ОБЩЕСТВО С ОГРАНИЧЕННОЙ ОТВЕТСТВЕННОСТЬЮ

**АРХПРОЕКТСЕРВИС**

**Заказчик: Администрация Колпашевского городского поселения**

**Дизайн - проект II этапа благоустройства парка «Кедровый»  
по ул. Парковая 2/1 в г. Колпашево, Томской области**

**Шифр: МК - 96**

**Директор ООО «Архпроектсервис»**

**А. В. Скударнов**

**ГИП**

**В. С. Скударнов**

**Томск 2018г**

Схема Генплана М1:2000

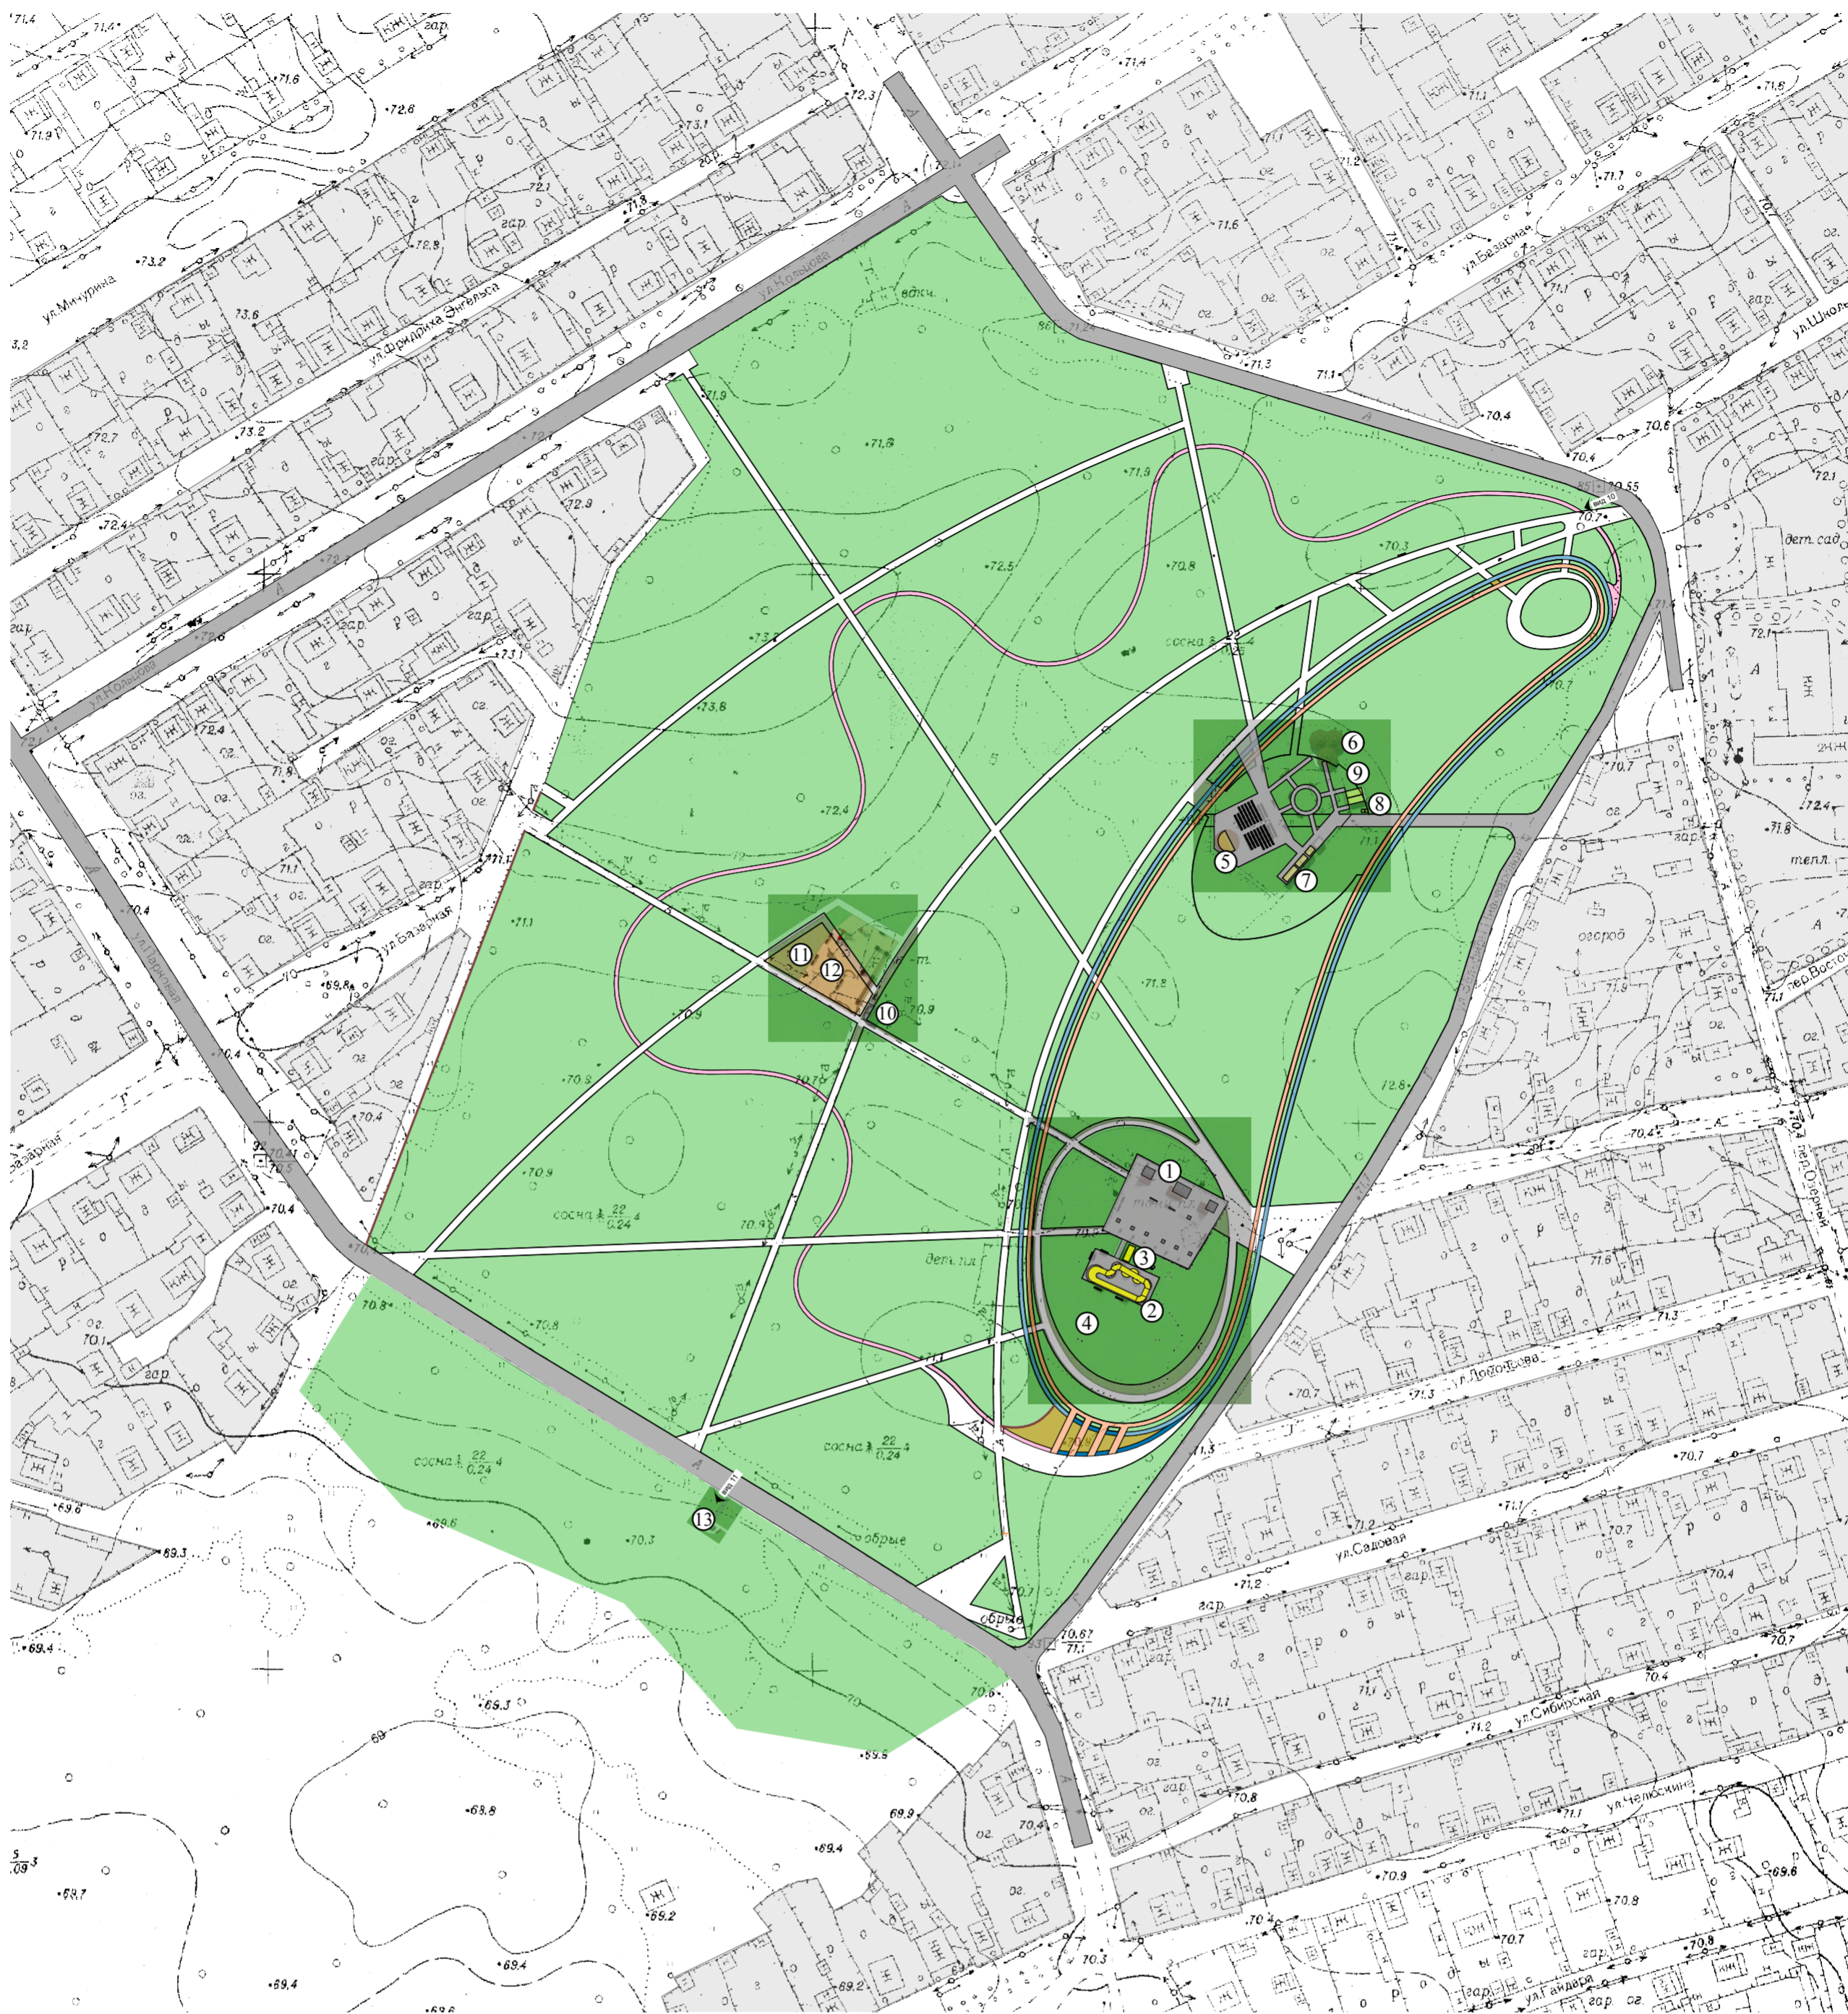


Схема функционального зонирования



- Спортивная зона
- Зона детских площадок
- Зона народных гуляний
- Зона тихого отдыха
- Зона родника

Экспликация к генплану

№	Название	Примечание
1	Скейт парк и тренажеры (1 этап)	
2	Памп трек (2 этап)	
3	Модульный пост охраны (2этап)	
4	Беседки (2 этап)	
5	Сцена с танцплощадкой и скамейками (2 этап)	
6	Навес с летним кафе(2 этап)	
7	Торговые ряды (2 этап)	
8	Туалеты (2 этап)	
9	Мусорные баки (2 этап)	
10	Модульный пост охраны (2этап)	
11	Детский игровой комплекс (1 этап)	
12	Детский игровой комплекс "Веревочный парк" (2этап)	
13	Благоустройство родника (2этап)	

14.03.2018

СОГЛАСОВАНО


Взвешенный

Подпись и дата


Имя и подпись

						МК-96-АП-АР		
						Дизайн - проект II этапа благоустройства парка «Кедровый» по ул. Парковая 2/1, в г. Колпашево, Томской области		
Изм.	Колуч	Лист	№док	Подп	Дата	Стадия	Лист	Листов
Разработал	Шошин ИМ			<i>[Signature]</i>	2018		1	
Проверил	Скцдарнов В С			<i>[Signature]</i>				
ГИП	Скцдарнов В С			<i>[Signature]</i>				
						Схема генплана		
						ООО "Архпроектсервис"		
Н. контроль								
Формат А2								

Зона народных гуляний

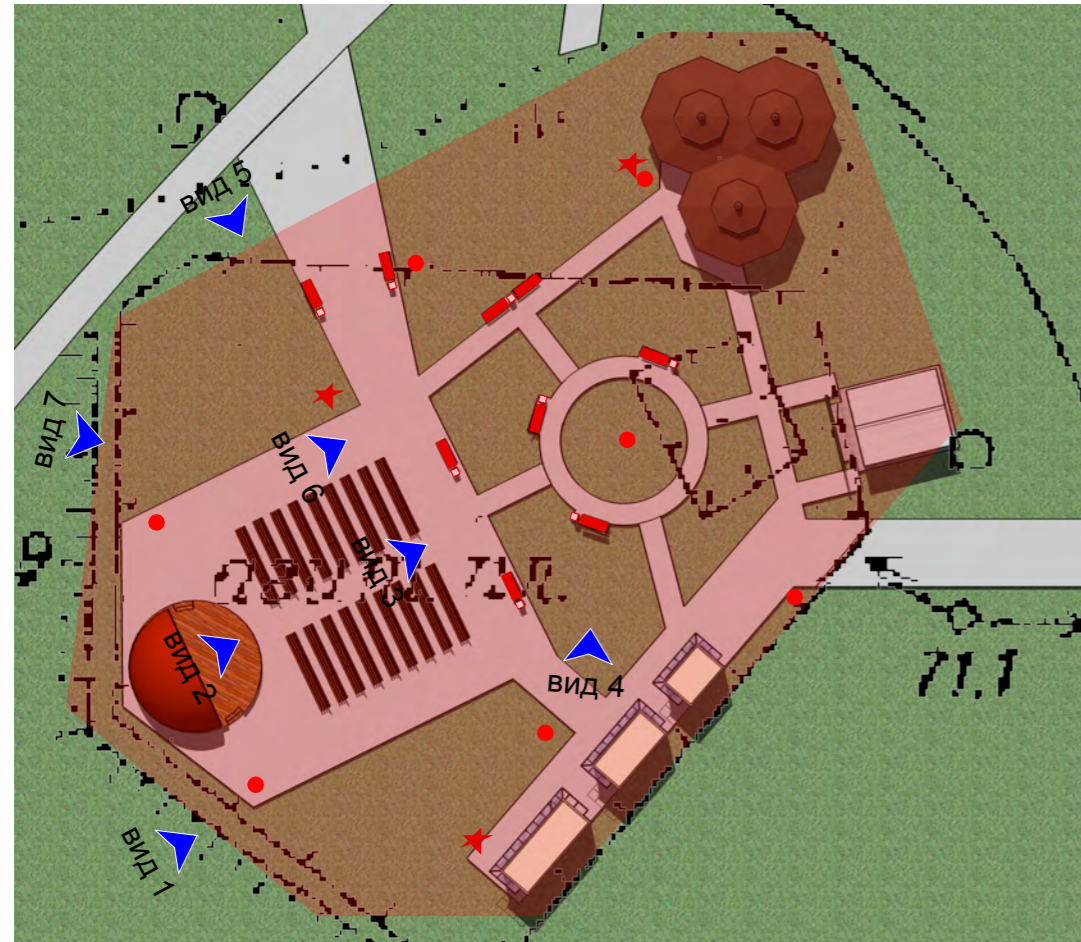


Зона детских площадок

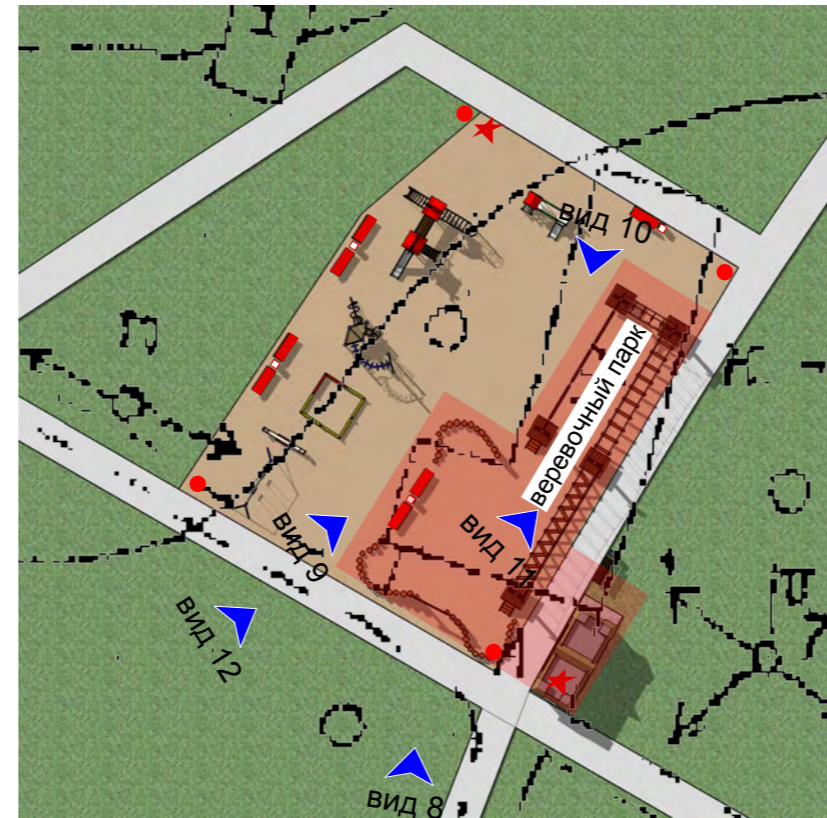


При реализации проекта II этапа планируется:

- Установка наружных акустических систем»
- Развитие сети освещения парка»
- Установка модуля охраны, устройство видеонаблюдения.
- Обустройство родника.
- Дополнительная установка малых архитектурных форм (скамейки, урны). Обустройство зоны с комплексной спортивной площадкой (памптрек, веревочный парк приключений).
- Обустройство зоны для проведения массовых мероприятий (сцена, навес для проведения мастер классов, торговые павильоны, туалет).
- Обустройство зоны беговых и велосипедных дорожек.

Зона спортплощадок

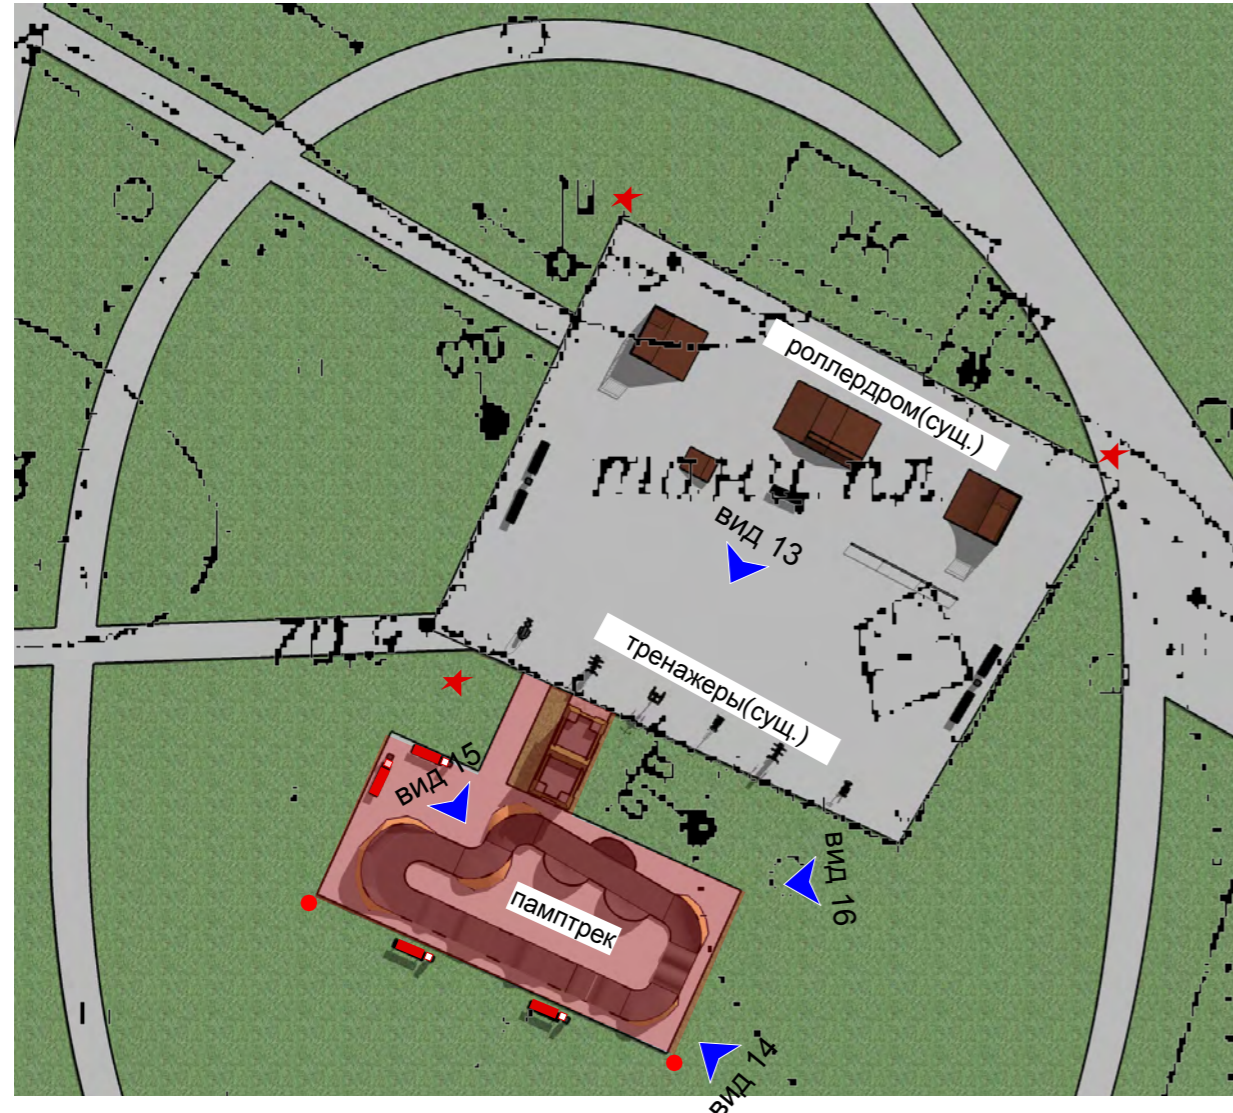

Зона родника

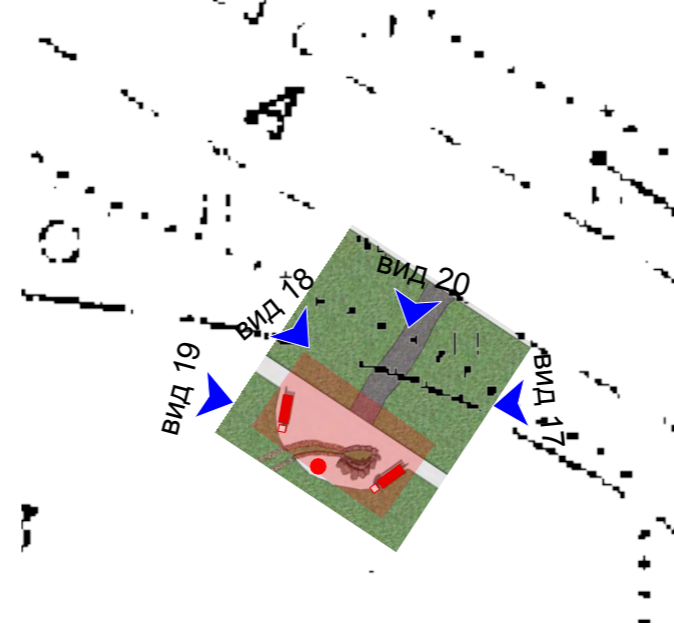

УСЛОВНЫЕ ОБОЗНАЧЕНИЯ

- Сооружения и элементы II этапа благоустройства
- Светильник уличный в составе площадок II этапа
- Скамья с мусорной урной в составе площадок II этапа
- Видеокамеры слежения

14.03.2018

СОГЛАСОВАНО

Взамен инд. N

Подпись и дата

Инд. N подл.

МК-96-АПС-АР

Дизайн - проект II этапа благоустройства парка «Кедровый» по ул. Парковая 2/1, в г. Колпашево, Томской области

Изм.	Кол.уч.	Лист	№ док.	Подп.	Дата
Разработал	Шошин И.М.			<i>[Signature]</i>	2018
Проверил	Скударнов В.С.			<i>[Signature]</i>	
ГИП	Скударнов В.С.			<i>[Signature]</i>	
Н. контроль	Скударнов А.В.			<i>[Signature]</i>	

Стадия	Лист	Листов
	2	

Схемы зон благоустройства

ООО "Архпроектсервис"

14.03.2018

СОГЛАСОВАНО



Возврат инв. N

Подпись и дата

Инв. N подл

						МК-96-АПС-АР			
						Дизайн - проект II этапа благоустройства парка «Кедровый» по ул. Парковая 2/1, в г. Колпашево, Томской области			
Изм.	Колуч.	Лист	№ док.	Подп.	Дата	Зона народных гуляний	Стадия	Лист	Листов
Разработал		Шошин И.М.		<i>[Signature]</i>	2018			3	
Проверил		Скударнов В.С.		<i>[Signature]</i>					
ГИП		Скударнов В.С.		<i>[Signature]</i>					
						Визуализация. Видовая точка 1	ООО "Архпроектсервис"		
Н. контроль		Скударнов А.В.		<i>[Signature]</i>					



14.03.2018

СОГЛАСОВАНО

Возврат инв. N

Подпись и дата

Инв. N подл.

						МК-96-АПС-АР			
						Дизайн - проект II этапа благоустройства парка «Кедровый» по ул. Парковая 2/1, в г. Колпашево, Томской области			
Изм.	Колуч.	Лист	№ док.	Подп.	Дата	Зона народных гуляний	Стадия	Лист	Листов
Разработал					2018			4	
Проверил									
ГИП									
						Визуализация. Видовая точка 2	ООО "Архпроектсервис"		
Н. контроль									

Формат А3

14.03.2018

СОГЛАСОВАНО



Взамен инд. N  
Подпись и дата  
Инд. N подл.

						МК-96-АПС-АР			
						Дизайн - проект II этапа благоустройства парка «Кедровый» по ул. Парковая 2/1, в г. Колпашево, Томской области			
Изм.	Колуч.	Лист	№ док.	Подп.	Дата	Зона народных гуляний	Стадия	Лист	Листов
Разработал		Шошин И.М.		<i>[Signature]</i>	2018			5	
Проверил		Скударнов В.С.		<i>[Signature]</i>					
ГИП		Скударнов В.С.		<i>[Signature]</i>					
						Визуализация. Видовая точка 3	ООО "Архпроектсервис"		
Н. контроль		Скударнов А.В.		<i>[Signature]</i>					



14.03.2018

СОГЛАСОВАНО

Взамен инд. N


Подпись и дата

Инд. N подл.

						МК-96-АПС-АР			
						Дизайн - проект II этапа благоустройства парка «Кедровый» по ул. Парковая 2/1, в г. Колпашево, Томской области			
Изм.	Колуч.	Лист	№ док.	Подп.	Дата	Зона народных гуляний	Стадия	Лист	Листов
Разработал	Шошин И.М.			<i>[Signature]</i>	2018			6	
Проверил	Скударнов В.С.			<i>[Signature]</i>					
ГИП	Скударнов В.С.			<i>[Signature]</i>					
						Визуализация. Видовая точка 4	ООО "Архпроектсервис"		
Н. контроль	Скударнов А.В.			<i>[Signature]</i>					

Формат А3



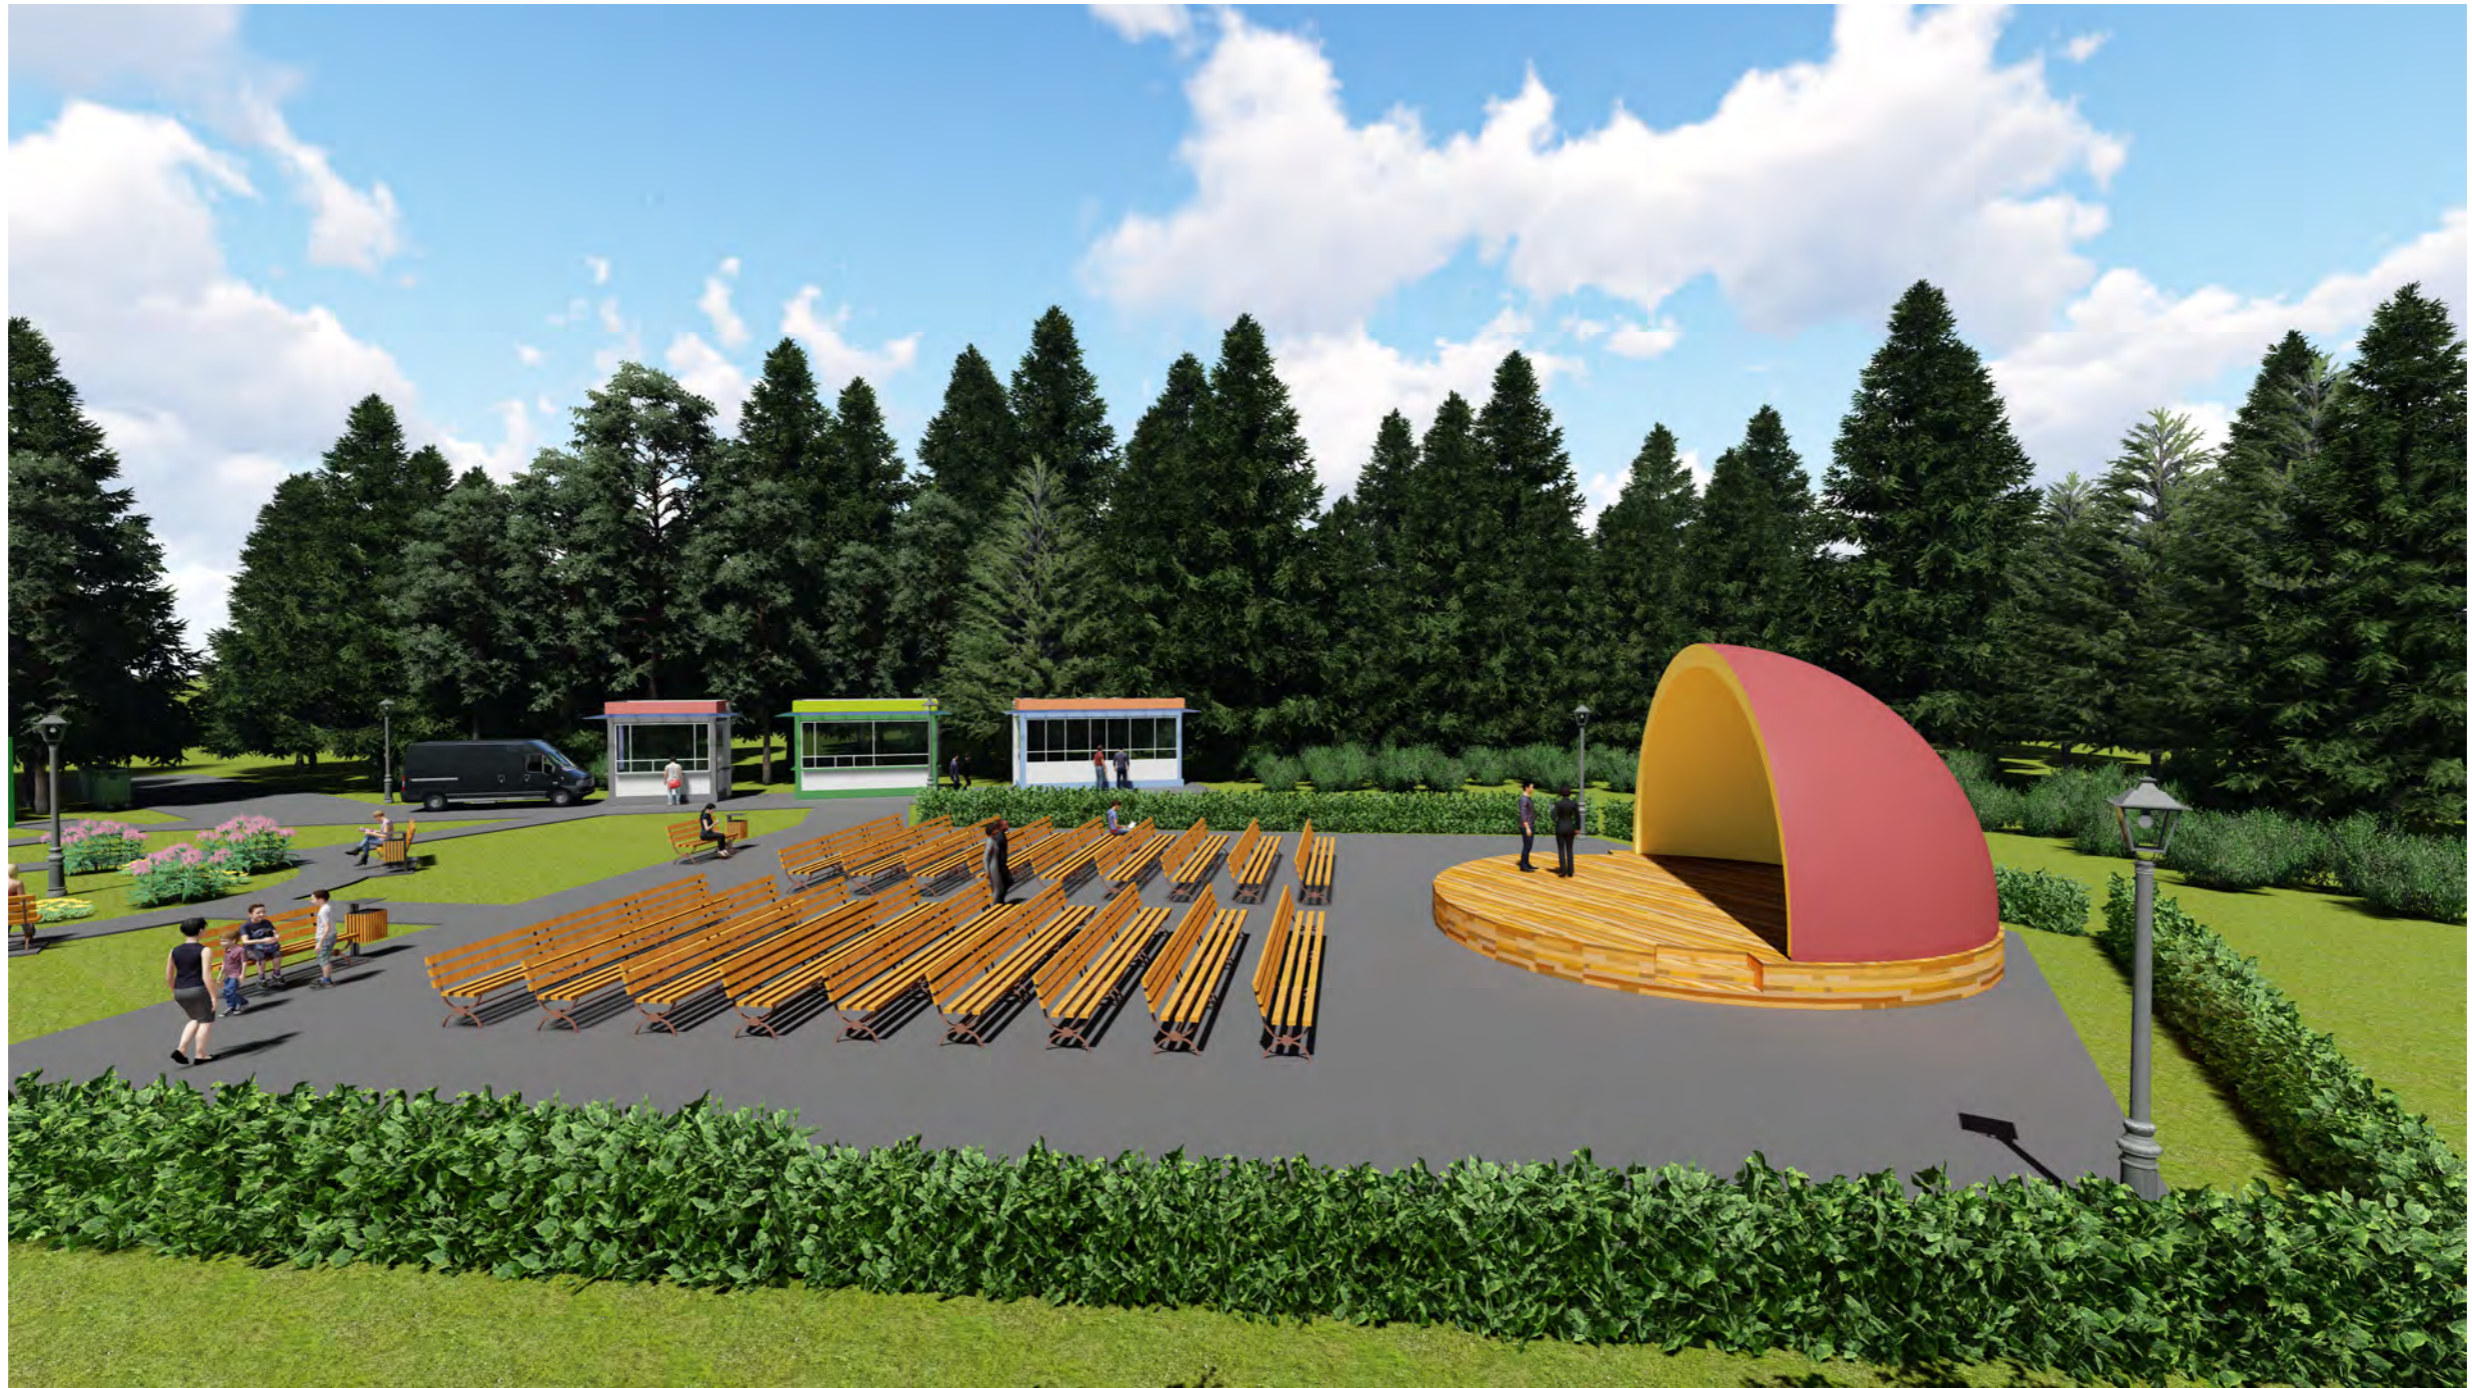

14.03.2018

СОГЛАСОВАНО

Возврат инв. N

Подпись и дата

Инв. N подл.

						МК-96-АПС-АР			
						Дизайн - проект II этапа благоустройства парка «Кедровый» по ул. Парковая 2/1, в г. Колпашево, Томской области			
Изм.	Колуч.	Лист	№ док.	Подп.	Дата	Зона народных гуляний	Стадия	Лист	Листов
Разработал					2018			7	
Проверил									
ГИП									
						Визуализация. Видовая точка 5	ООО "Архпроектсервис"		
Н. контроль									

Формат А3

14.03.2018

СОГЛАСОВАНО




Возврат инв. N

Подпись и дата

Инв. N подл

						МК-96-АПС-АР			
						Дизайн - проект II этапа благоустройства парка «Кедровый» по ул. Парковая 2/1, в г. Колпашево, Томской области			
Изм.	Колуч.	Лист	№ док.	Подп.	Дата	Зона народных гуляний	Стадия	Лист	Листов
Разработал	Шошин И.М.			<i>[Signature]</i>	2018			8	
Проверил	Скударнов В.С.			<i>[Signature]</i>					
ГИП	Скударнов В.С.			<i>[Signature]</i>					
						Визуализация. Видовая точка 6	ООО "Архпроектсервис"		
Н. контроль	Скударнов А.В.			<i>[Signature]</i>					

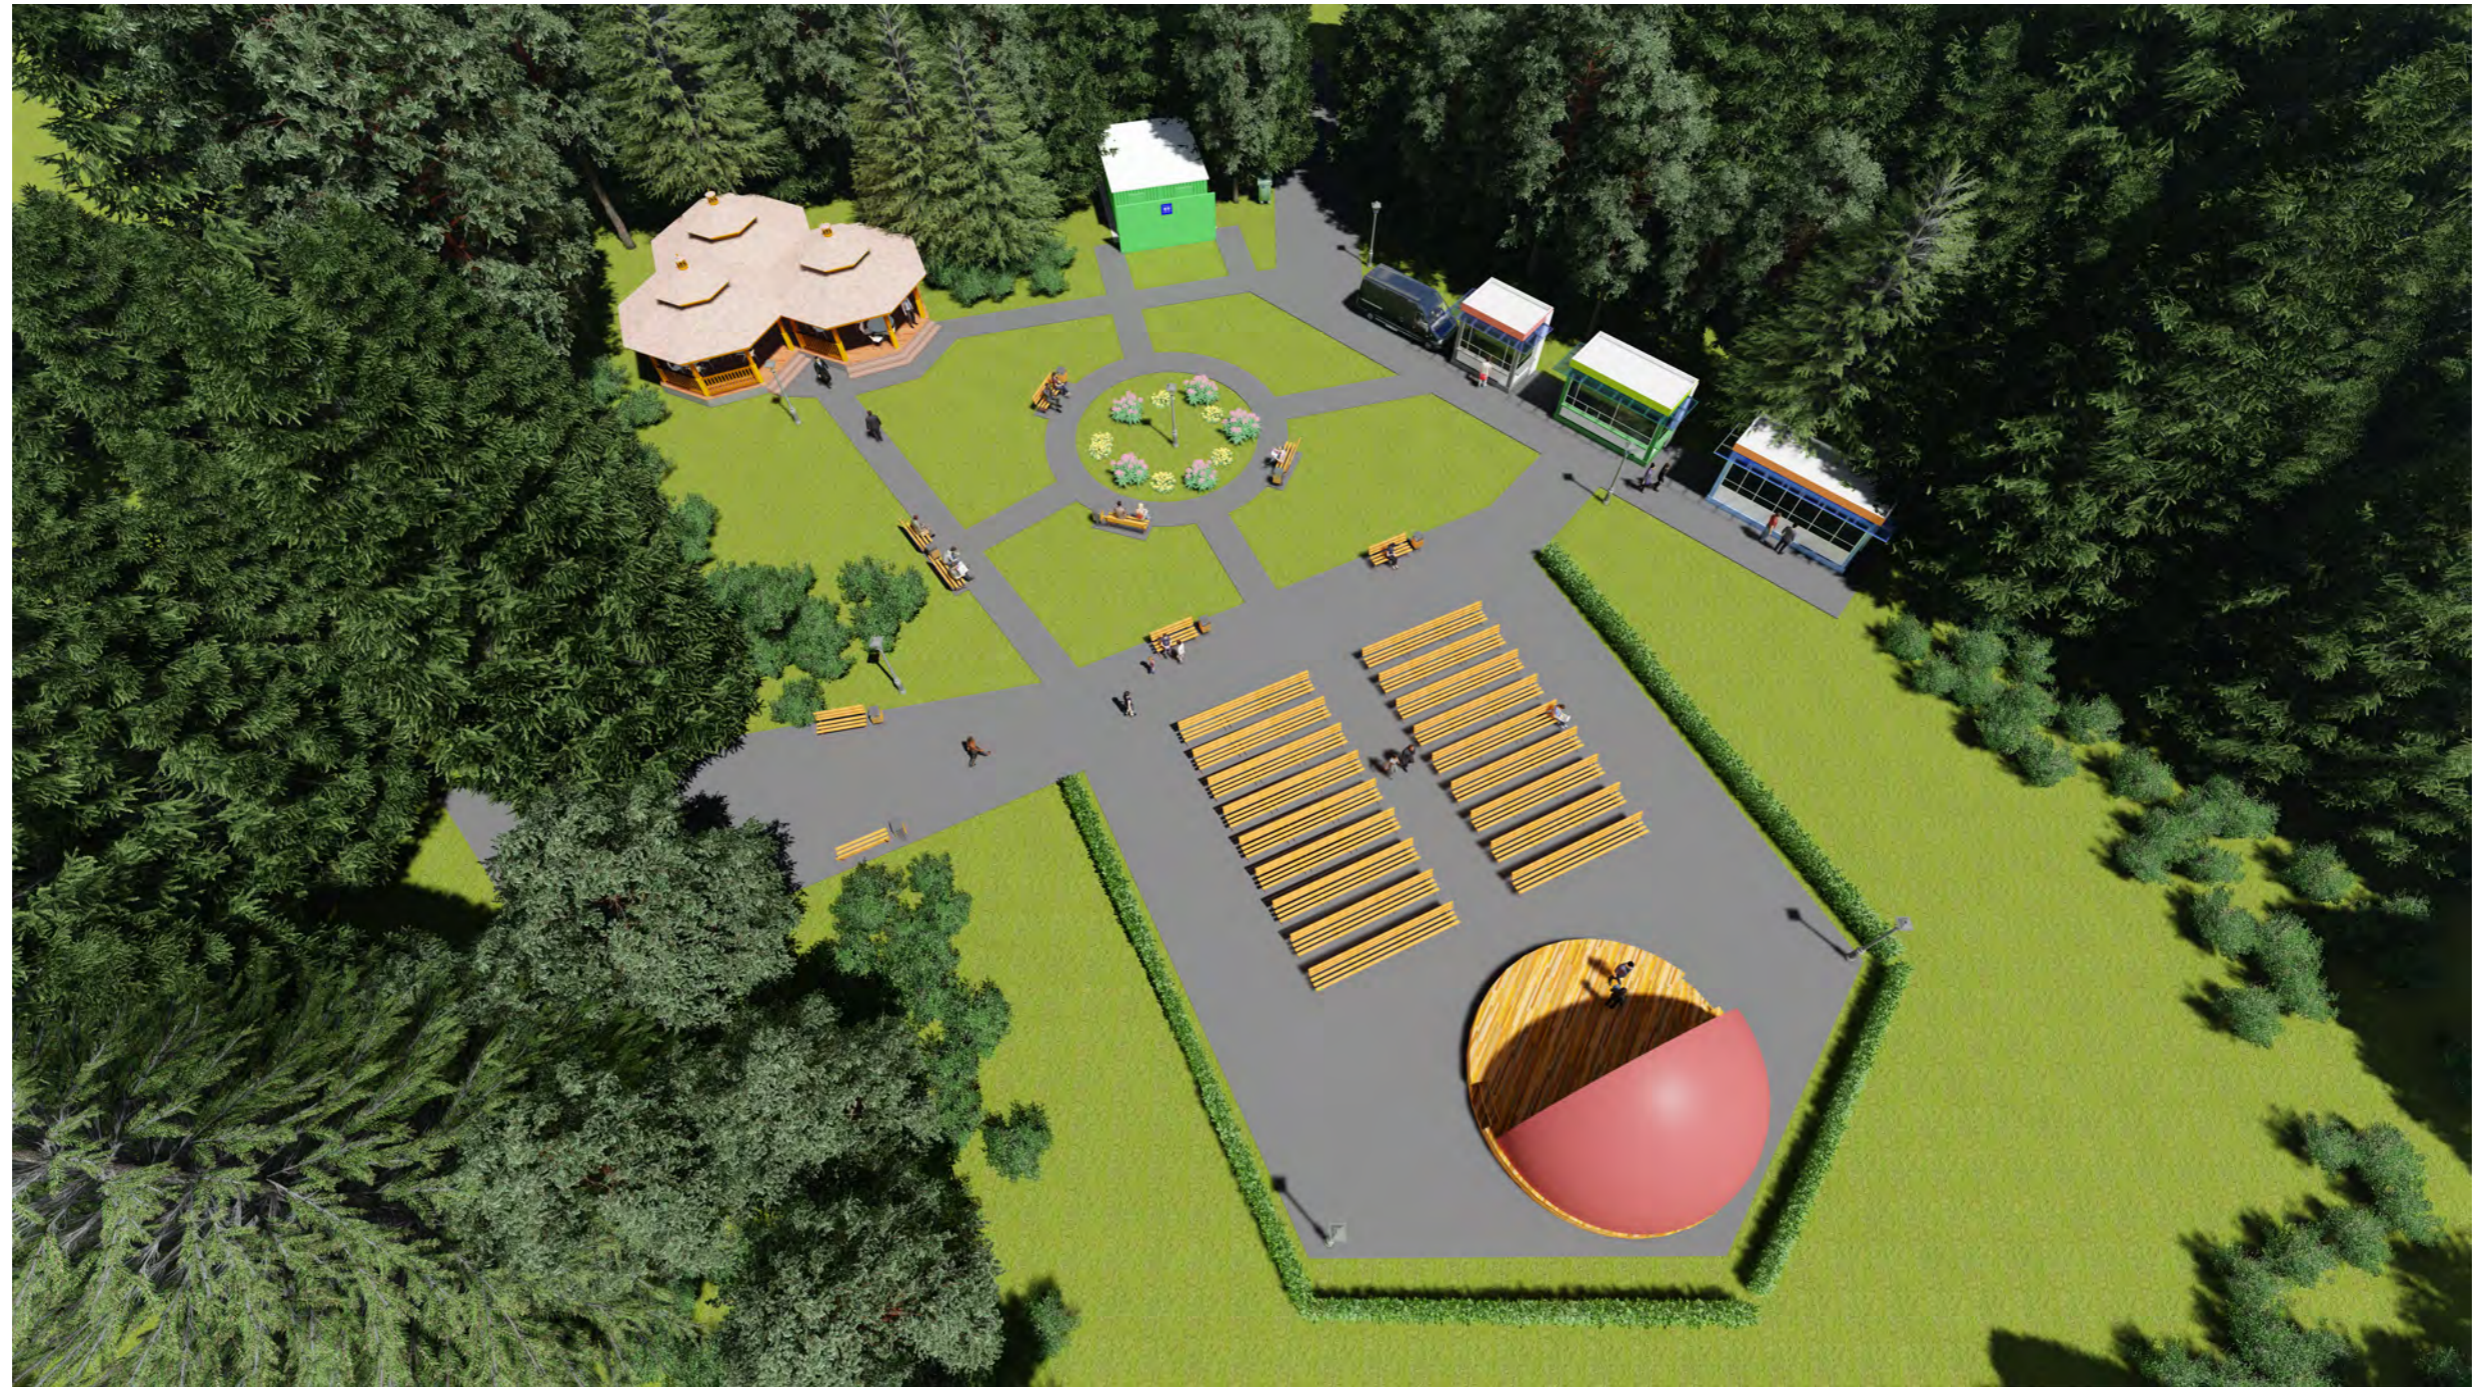

14.03.2018

СОГЛАСОВАНО

Возврат инв. N

Подпись и дата

Инд. N подл.

						МК-96-АПС-АР			
						Дизайн - проект II этапа благоустройства парка «Кедровый» по ул. Парковая 2/1, в г. Колпашево, Томской области			
Изм.	Колуч.	Лист	№ док.	Подп.	Дата	Зона народных гуляний	Стадия	Лист	Листов
Разработал				<i>И.М. Шошин</i>	2018			9	
Проверил				<i>В.С. Скударнов</i>					
ГИП				<i>В.С. Скударнов</i>					
Н. контроль				<i>А.В. Скударнов</i>		Визуализация. Видовая точка 7	ООО "Архпроектсервис"		



14.03.2018

СОГЛАСОВАНО

Возврат инв. N

Подпись и дата

Инд. N подл.

						МК-96-АПС-АР			
						Дизайн - проект II этапа благоустройства парка «Кедровый» по ул. Парковая 2/1, в г. Колпашево, Томской области			
Изм.	Колуч.	Лист	№ док.	Подп.	Дата	Зона детских площадок	Стадия	Лист	Листов
Разработал		Шошин И.М.		<i>[Signature]</i>	2018			10	
Проверил		Скударнов В.С.		<i>[Signature]</i>					
ГИП		Скударнов В.С.		<i>[Signature]</i>					
						Визуализация. Видовая точка 8	ООО "Архпроектсервис"		
Н. контроль		Скударнов А.В.		<i>[Signature]</i>					



14.03.2018

СОГЛАСОВАНО

Взамен инд. N

Подпись и дата

Инд. N подл.

						МК-96-АПС-АР			
						Дизайн - проект II этапа благоустройства парка «Кедровый» по ул. Парковая 2/1, в г. Колпашево, Томской области			
Изм.	Колуч.	Лист	№ док.	Подп.	Дата	Зона детских площадок	Стадия	Лист	Листов
Разработал				<i>И.М. Шошин</i>	2018				11
Проверил				<i>В.С. Скударнов</i>					
ГИП				<i>В.С. Скударнов</i>					
						Визуализация. Видовая точка 9	ООО "Архпроектсервис"		
Н. контроль				<i>А.В. Скударнов</i>					

Формат А3



14.03.2018

СОГЛАСОВАНО

Взамен инд. N

Подпись и дата

Инд. N подл.

						МК-96-АПС-АР			
						Дизайн - проект II этапа благоустройства парка «Кедровый» по ул. Парковая 2/1, в г. Колпашево, Томской области			
Изм.	Колуч.	Лист	№ док.	Подп.	Дата	Зона детских площадок	Стадия	Лист	Листов
Разработал	Шошин И.М.			<i>[Signature]</i>	2018			12	
Проверил	Скударнов В.С.			<i>[Signature]</i>					
ГИП	Скударнов В.С.			<i>[Signature]</i>					
						Визуализация. Видовая точка 10	ООО "Архпроектсервис"		
Н. контроль	Скударнов А.В.			<i>[Signature]</i>					

Формат А3



14.03.2018

СОГЛАСОВАНО

Взамен инд. N

Подпись и дата

Инд. N подл.

						МК-96-АПС-АР			
						Дизайн - проект II этапа благоустройства парка «Кедровый» по ул. Парковая 2/1, в г. Колпашево, Томской области			
Изм.	Колуч.	Лист	№ док.	Подп.	Дата	Зона детских площадок	Стадия	Лист	Листов
Разработал	Шошин И.М.			<i>[Signature]</i>	2018			13	
Проверил	Скударнов В.С.			<i>[Signature]</i>					
ГИП	Скударнов В.С.			<i>[Signature]</i>					
						Визуализация. Видовая точка 11	ООО "Архпроектсервис"		
Н. контроль	Скударнов А.В.			<i>[Signature]</i>					

Формат А3



14.03.2018

СОГЛАСОВАНО

Возврат инв. N

Подпись и дата


Инв. N подл.

						МК-96-АПС-АР			
						Дизайн - проект II этапа благоустройства парка «Кедровый» по ул. Парковая 2/1, в г. Колпашево, Томской области			
Изм.	Колуч.	Лист	№ док.	Подп.	Дата	Зона детских площадок	Стадия	Лист	Листов
Разработал		Шошин И.М.		<i>[Signature]</i>	2018			14	
Проверил		Скударнов В.С.		<i>[Signature]</i>					
ГИП		Скударнов В.С.		<i>[Signature]</i>					
						Визуализация. Видовая точка 12	ООО "Архпроектсервис"		
Н. контроль		Скударнов А.В.		<i>[Signature]</i>					



14.03.2018

СОГЛАСОВАНО

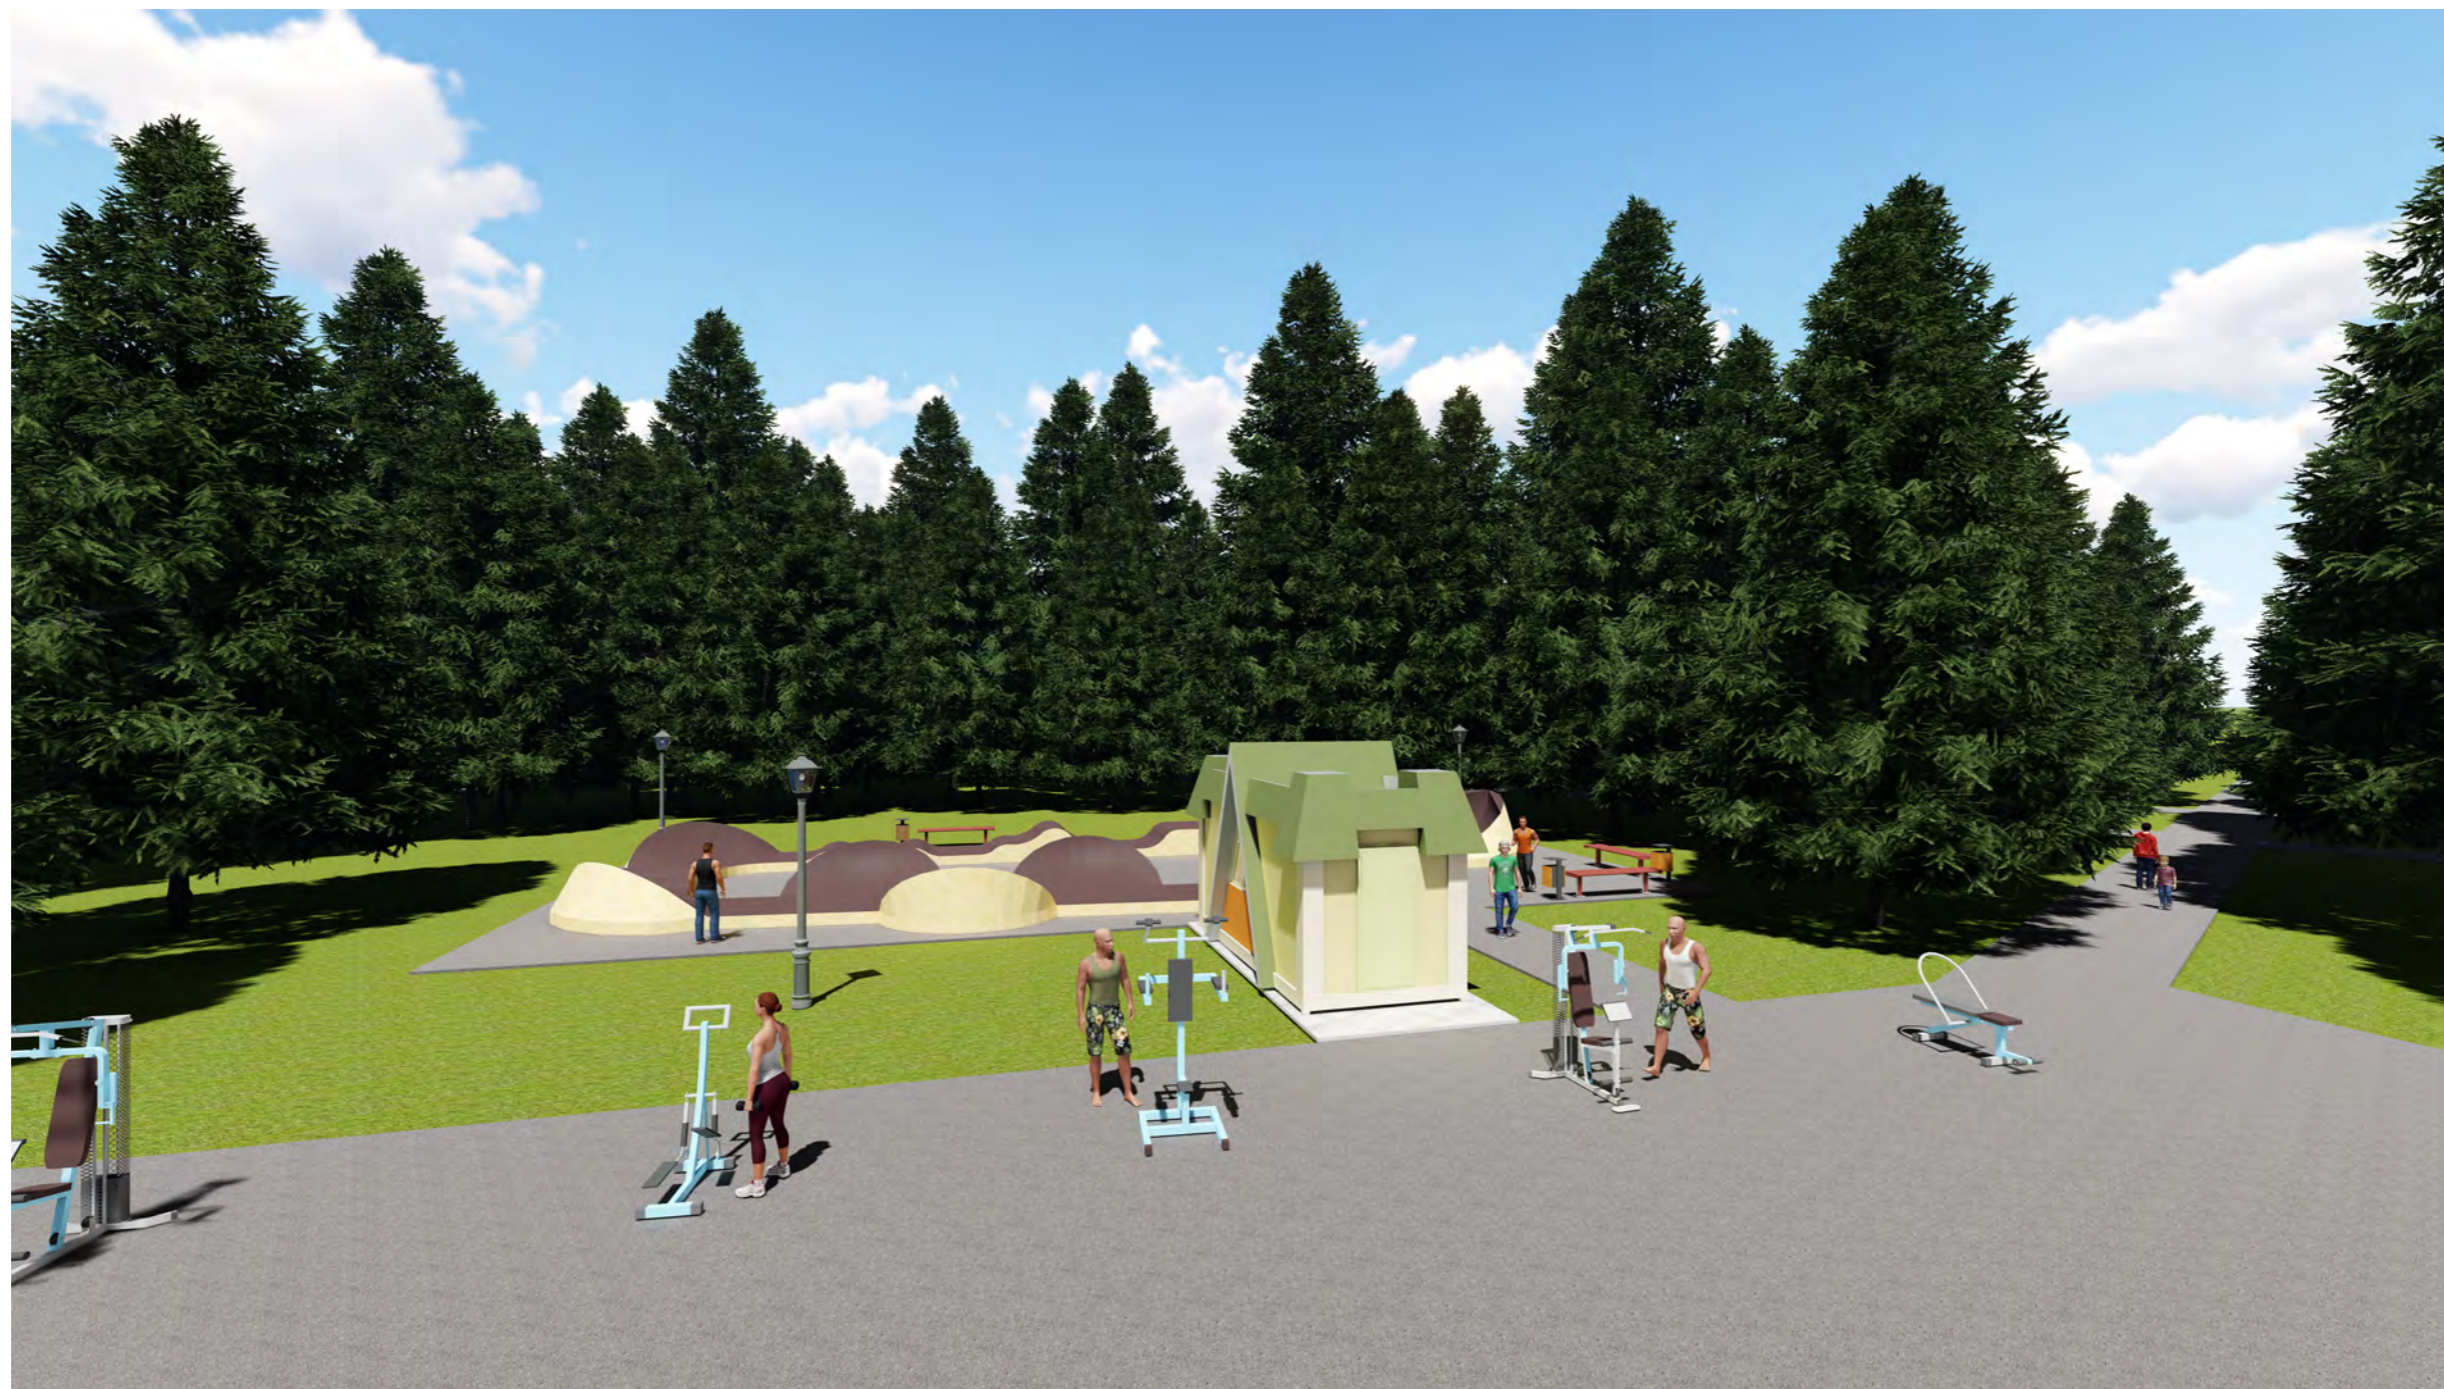

Взамен инд. N

Подпись и дата

Инд. N подл.

						МК-96-АПС-АР			
						Дизайн - проект II этапа благоустройства парка «Кедровый» по ул. Парковая 2/1, в г. Колпашево, Томской области			
Изм.	Колуч.	Лист	№ док.	Подп.	Дата	Спортивная зона	Стадия	Лист	Листов
Разработал	Шошин И.М.			<i>[Signature]</i>	2018			15	
Проверил	Скударнов В.С.			<i>[Signature]</i>					
ГИП	Скударнов В.С.			<i>[Signature]</i>					
						Визуализация. Видовая точка 13	ООО "Архпроектсервис"		
Н. контроль	Скударнов А.В.			<i>[Signature]</i>					



14.03.2018

СОГЛАСОВАНО


Взамен инд. N

Подпись и дата

Инд. N подл.

						МК-96-АПС-АР			
						Дизайн - проект II этапа благоустройства парка «Кедровый» по ул. Парковая 2/1, в г. Колпашево, Томской области			
Изм.	Колуч.	Лист	№ док.	Подп.	Дата	Спортивная зона	Стадия	Лист	Листов
Разработал		Шошин И.М.		<i>[Signature]</i>	2018			16	
Проверил		Скударнов В.С.		<i>[Signature]</i>					
ГИП		Скударнов В.С.		<i>[Signature]</i>					
						Визуализация. Видовая точка 14	ООО "Архпроектсервис"		
Н. контроль		Скударнов А.В.		<i>[Signature]</i>					

Формат А3

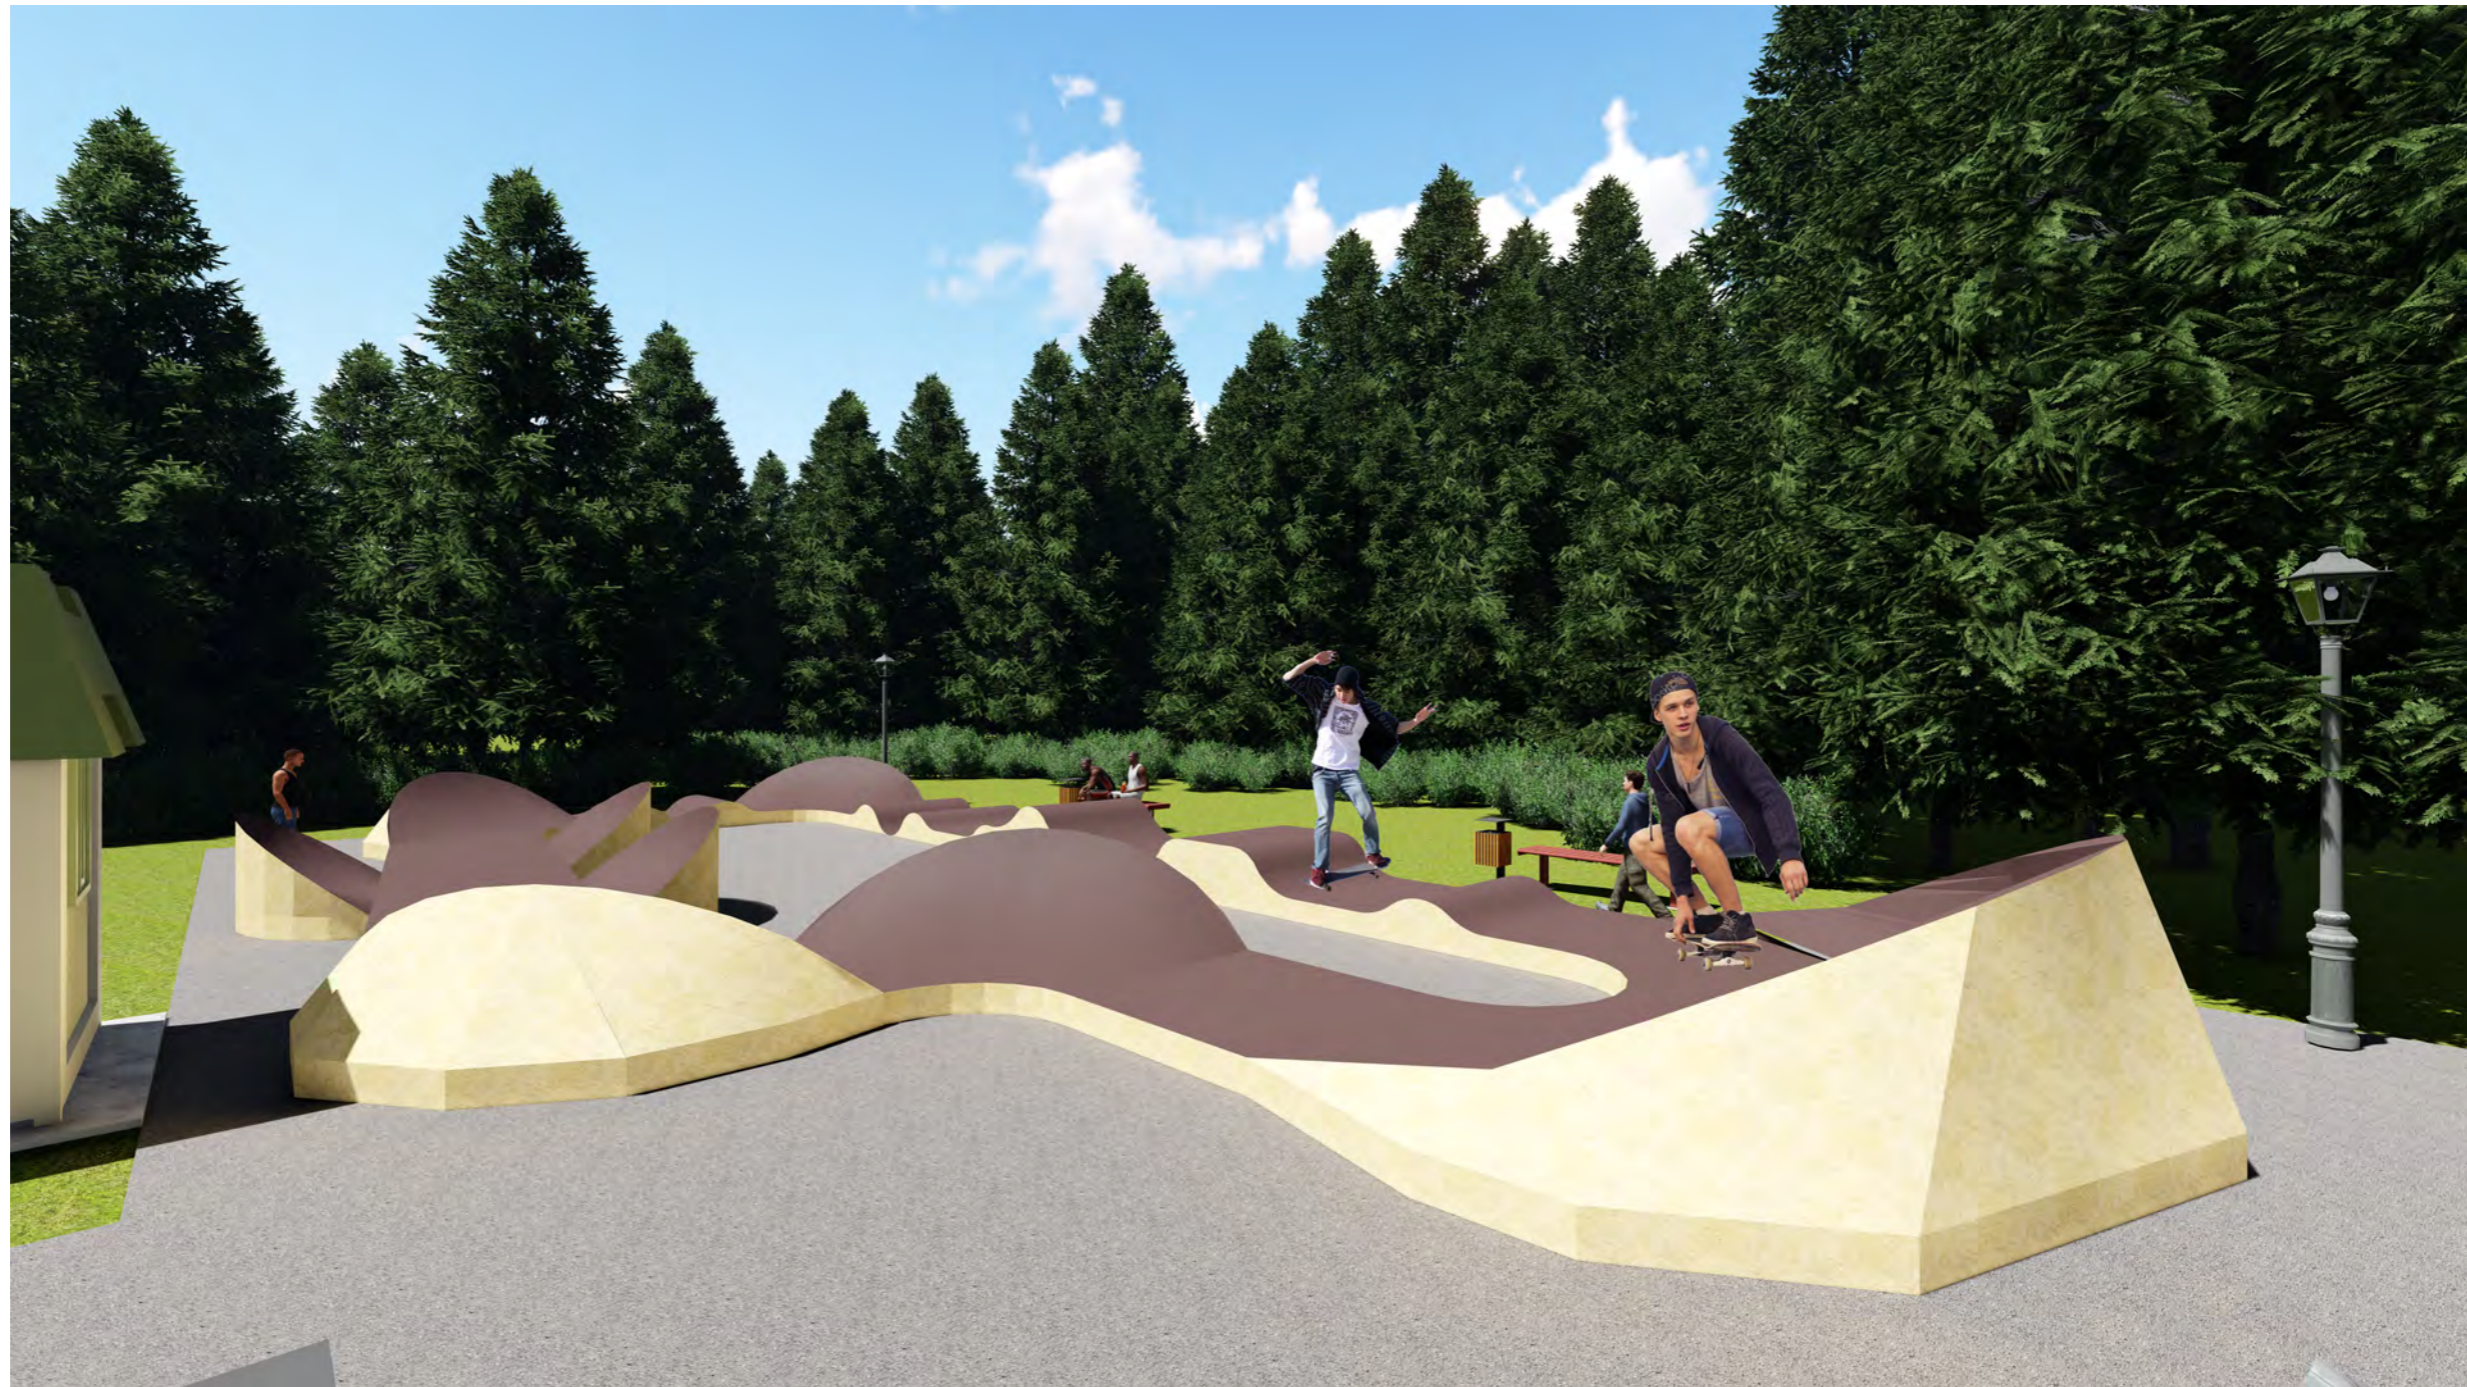

14.03.2018

СОГЛАСОВАНО


Взамен шиф. N

Подпись и дата

Инд. N подл.

						МК-96-АПС-АР			
						Дизайн - проект II этапа благоустройства парка «Кедровый» по ул. Парковая 2/1, в г. Колпашево, Томской области			
Изм.	Колуч.	Лист	№ док.	Подп.	Дата	Спортивная зона	Стадия	Лист	Листов
Разработал					2018			17	
Проверил									
ГИП									
Н. контроль						Визуализация. Видовая точка 15	ООО "Архпроектсервис"		

Формат А3

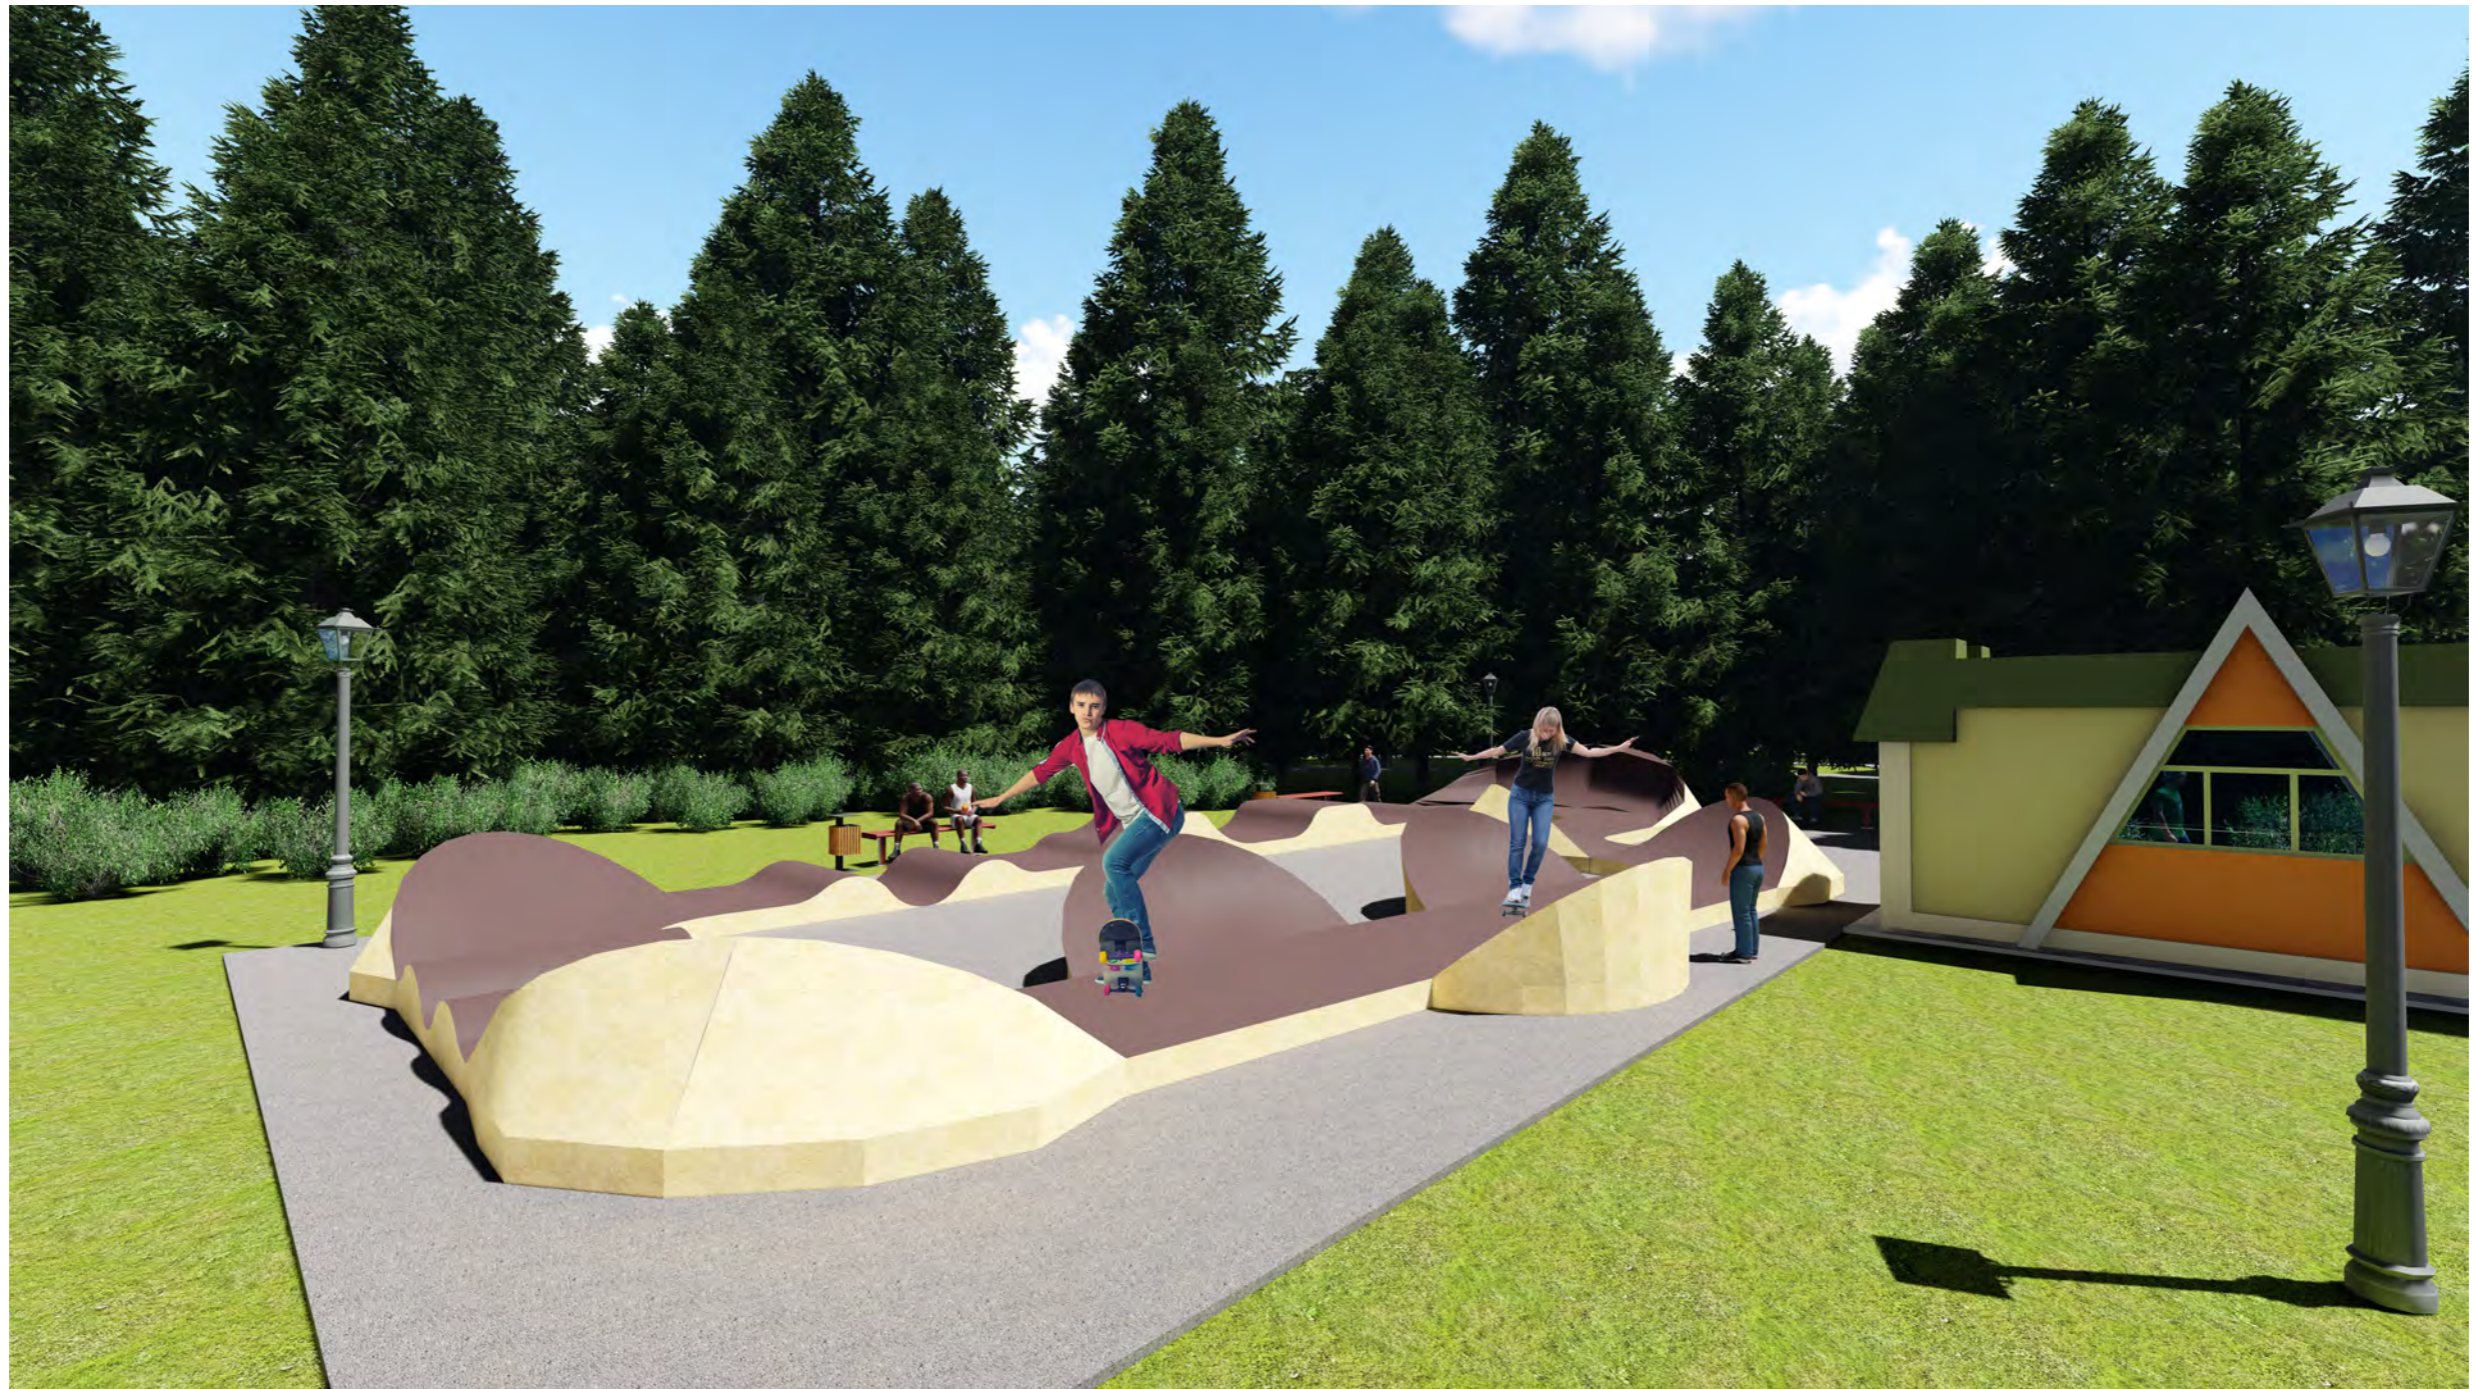

14.03.2018

СОГЛАСОВАНО

Взамен инд. N

Подпись и дата

Инд. N подл.

						МК-96-АПС-АР			
						Дизайн - проект II этапа благоустройства парка «Кедровый» по ул. Парковая 2/1, в г. Колпашево, Томской области			
Изм.	Колуч.	Лист	№ док.	Подп.	Дата	Спортивная зона	Стадия	Лист	Листов
Разработал	Шошин И.М.			<i>[Signature]</i>	2018			18	
Проверил	Скударнов В.С.			<i>[Signature]</i>					
ГИП	Скударнов В.С.			<i>[Signature]</i>					
						Визуализация. Видовая точка 16	ООО "Архпроектсервис"		
Н. контроль	Скударнов А.В.			<i>[Signature]</i>					

Формат А3



14.03.2018

СОГЛАСОВАНО

Взамен инд. N

Подпись и дата

Инд. N подл.

						МК-96-АПС-АР					
Изм. Колуч. Лист № док. Подп. Дата Разработал Шошин И.М. Проверил Скударнов В.С. ГИП Скударнов В.С.						Дизайн - проект II этапа благоустройства парка «Кедровый» по ул. Парковая 2/1, в г. Колпашево, Томской области					
						Благоустройство родника			Стадия	Лист 19	Листов
Н. контроль Скударнов А.В.						Визуализация. Видовая точка 17			ООО "Архпроектсервис"		



14.03.2018

СОГЛАСОВАНО

Взамен инд. N

Подпись и дата

Инд. N подл.

						МК-96-АПС-АР			
						Дизайн - проект II этапа благоустройства парка «Кедровый» по ул. Парковая 2/1, в г. Колпашево, Томской области			
Изм.	Колуч.	Лист	№ док.	Подп.	Дата	Благоустройство родника	Стадия	Лист	Листов
Разработал	Шошин И.М.			<i>[Signature]</i>	2018			20	
Проверил	Скударнов В.С.			<i>[Signature]</i>					
ГИП	Скударнов В.С.			<i>[Signature]</i>					
						Визуализация. Видовая точка 18	ООО "Архпроектсервис"		
Н. контроль	Скударнов А.В.			<i>[Signature]</i>					



14.03.2018

СОГЛАСОВАНО

Возврат инв. N

Подпись и дата

Инв. N подл.

						МК-96-АПС-АР			
						Дизайн - проект II этапа благоустройства парка «Кедровый» по ул. Парковая 2/1, в г. Колпашево, Томской области			
Изм.	Колуч.	Лист	№ док.	Подп.	Дата	Благоустройство родника	Стадия	Лист	Листов
Разработал		Шошин И.М.		<i>[Signature]</i>	2018			21	
Проверил		Скударнов В.С.		<i>[Signature]</i>					
ГИП		Скударнов В.С.		<i>[Signature]</i>					
						Визуализация. Видовая точка 19	ООО "Архпроектсервис"		
Н. контроль		Скударнов А.В.		<i>[Signature]</i>					



14.03.2018

СОГЛАСОВАНО

Возврат инв. N

Подпись и дата

Инд. N подл.

						МК-96-АПС-АР			
						Дизайн - проект II этапа благоустройства парка «Кедровый» по ул. Парковая 2/1, в г. Колпашево, Томской области			
Изм.	Колуч.	Лист	№ док.	Подп.	Дата	Благоустройство родника	Стадия	Лист	Листов
Разработал	Шошин И.М.			<i>[Signature]</i>	2018			22	
Проверил	Скударнов В.С.			<i>[Signature]</i>					
ГИП	Скударнов В.С.			<i>[Signature]</i>					
						Визуализация. Видовая точка 20	ООО "Архпроектсервис"		
Н. контроль	Скударнов А.В.			<i>[Signature]</i>					