


# мкр. "Новый" с. ТОГУР

## ПРОЕКТ МЕЖЕВАНИЯ

### ЧЕРТЕЖ МЕЖЕВАНИЯ ТЕРРИТОРИИ

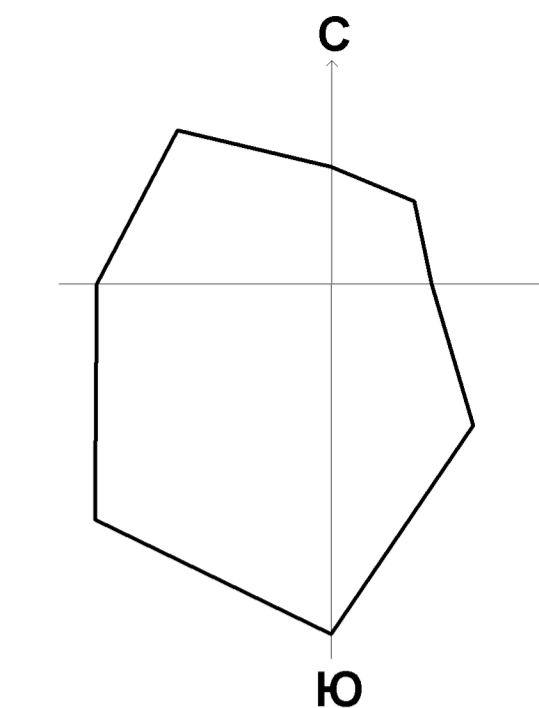

#### ЭКСПЛИКАЦИЯ ЗЕМЕЛЬНЫХ УЧАСТКОВ

Номер на плане	Статус земельного участка	Кадастровый номер	Площадь, кв. м	Наименование
1	Образуемый	-	907.50	Землеотвод под жилой дом
2	Образуемый	-	907.49	Землеотвод под жилой дом
3	Образуемый	-	925.18	Землеотвод под жилой дом
4	Образуемый	-	38.94	Землеотвод под трансформаторную подстанцию
5	Образуемый	-	787.95	Землеотвод под жилой дом
6	Образуемый	-	843.72	Землеотвод под жилой дом
7	Образуемый	-	843.43	Землеотвод под жилой дом
8	Образуемый	-	848.21	Землеотвод под жилой дом
9	Образуемый	-	848.55	Землеотвод под жилой дом
10	Образуемый	-	831.60	Землеотвод под жилой дом
11	Образуемый	-	3.00	Землеотвод под газорегуляторный пункт
12	Образуемый	-	849.88	Землеотвод под жилой дом
13	Образуемый	-	899.86	Землеотвод под жилой дом
14	Образуемый	-	851.08	Землеотвод под жилой дом
15	Образуемый	-	806.74	Землеотвод под жилой дом
16	Образуемый	-	804.69	Землеотвод под жилой дом
17	Образуемый	-	866.26	Землеотвод под жилой дом
18	Образуемый	-	827.45	Землеотвод под жилой дом
19	Образуемый	-	850.83	Землеотвод под жилой дом
20	Образуемый	-	942.96	Землеотвод под жилой дом
21	Образуемый	-	741.18	Землеотвод под жилой дом
22	Образуемый	-	463.45	Землеотвод под территорию общего пользования
23	Образуемый	-	1 959.74	Землеотвод под объекты инженерно-транспортной инфраструктуры
24	Образуемый	-	3 615.47	Землеотвод под зеленые насаждения специального назначения
25	Образуемый	-	380.63	Землеотвод под объекты инженерно-транспортной инфраструктуры
26	Образуемый	-	3 286.26	Землеотвод под объекты инженерно-транспортной инфраструктуры
27	Образуемый	-	3 323.28	Землеотвод под объекты инженерно-транспортной инфраструктуры
28	Образуемый	-	7 298.58	Землеотвод под зеленые насаждения специального назначения
29	Образуемый	-	1 848.40	Землеотвод под объекты инженерно-транспортной инфраструктуры
30	Образуемый	-	49.57	Землеотвод под объекты инженерно-транспортной инфраструктуры
31	Сохраняемый	70:08:0101001:7584	828.93	Землеотвод под строительство объекта "Линейно-кабельное сооружение волоконно-оптической линии связи"
32	Ликвидируемый	70:08:0101001:7514	82.07	Землеотвод под ведение огородничества
33	Ликвидируемый	70:08:0101001:7514	318.36	Землеотвод под ведение огородничества
34	Ликвидируемый	70:08:0101001:8531	30.05	Землеотвод под индивидуальное гаражное строительство
35	Ликвидируемый	70:08:0101001:1664	261.03	Землеотвод под эксплуатацию и обслуживание нежилого здания


#### УСЛОВНЫЕ ОБОЗНАЧЕНИЯ

	Границы проектируемой территории		Зоны санитарной охраны водопровода питьевого назначения
	Границы проектируемых красных линий		Охранные зоны линий электропередач и объектов электросетевого хозяйства
	Границы проектируемых линий регулирования застройки		Охранные зоны линий и сооружений связи
	Границы образуемых земельных участков		Охранные зоны канализационных сетей и сооружений
	Границы ликвидируемых земельных участков		Охранные зоны газораспределительных сетей
	Границы сохраняемых земельных участков		Охранные зоны тепловых сетей
	Экспликация земельных участков		Санитарно-защитные зоны
	Поворотные точки границ земельных участков		Разрывы до жилой застройки
	Номера поворотных точек границ земельных участков		Территории общего пользования (проектируемые)
	Здания, строения, сооружения		Автомобильные дороги, проезды, тротуары
	Номера объектов капитального строительства по экспликации		

#### ЭКСПЛИКАЦИЯ ОБЪЕКТОВ КАПИТАЛЬНОГО СТРОИТЕЛЬСТВА

- Существующие жилые дома
- 1. 2-х эт. многоквартирный жилой дом
- Проектируемые жилые дома
- 2. 2-х эт. индивидуальный жилой дом
- Проектируемые объекты инженерной инфраструктуры
- 3. Трансформаторная подстанция

МАСШТАБ 1: 1 000

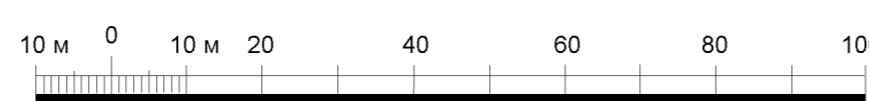

СОГЛАСОВАНО  
Изм. № подл. Подпись и дата  
Изм. № подл. Подпись и дата

2015-003-ПП, ПМ, ГПЗУ					
Планировка территорий микрорайона "Новый" с. Тогур и микрорайона "Разудный" г. Колпашево Колпашевского района Томской области					
Изм.	Коп.уч.	Лист	№ док.	Подпись	Дата
Директор		Мальшев Е.Н.			29.04.15
Нач. отдела		Самойлова Н.В.			29.04.15
Ул.сек.пр.работ		Дероберти Т.А.			29.04.15
Ул.сек.ТЭО		Зинченко Е.В.			29.04.15
Вед. спец.		Мирошникова А.А.			29.04.15
Спец. 1 кат.		Вахрамеева О.А.			29.04.15
Проект межевания территории микрорайона "Новый" с. Тогур				Стадия	Лист
				ПП	2
Чертеж межевания территории				Листов	2
ООО НПЦ "Сибзелресурсы" г. Омск					
М 1: 1 000					