



**ОБЩЕСТВО С ОГРАНИЧЕННОЙ ОТВЕТСТВЕННОСТЬЮ
АРХПРОЕКТСЕРВИС**

Допуск СРО № П.037.70.1457.10.2012
выдан 23 октября 2012г.

Заказчик: Администрация Колпашевского городского поселения

**Сквер с детской игровой площадкой
в с. Тогур, ул. Советская, Колпашевского района, Томской области**

Рабочая документация

Дизайн-проект

Шифр: МК-232-АР

г. Томск, 2019 год



**ОБЩЕСТВО С ОГРАНИЧЕННОЙ ОТВЕТСТВЕННОСТЬЮ
АРХПРОЕКТСЕРВИС**

Допуск СРО № П.037.70.1457.10.2012
выдан 23 октября 2012г.

Заказчик: Администрация Колпашевского городского поселения

**Сквер с детской игровой площадкой
в с. Тогур, ул. Советская, Колпашевского района, Томской области**

Рабочая документация

Дизайн-проект

Шифр: МК-232-АР

Директор ООО «Архпроектсервис»

А. В. Скударнов

ГИП


В.С. Скударнов

г. Томск 2019год

Ведомость рабочих чертежей основного комплекта - АР

| Лист | Наименование | Примечание |
|------|------------------------------------|------------|
| 1 | Общие данные | |
| 2 | Визуализация. Видовая точка 1. | |
| 3 | Визуализация. Видовые точки 2,3. | |
| 4 | Визуализация. Видовые точки 4,5. | |
| 5 | Визуализация. Видовые точки 6,7. | |
| 6 | Визуализация. Видовые точки 8,9. | |
| 7 | Визуализация. Видовые точки 10,11. | |
| 8 | Визуализация. Видовые точки 12,13. | |
| 9 | Визуализация. Видовые точки 14,15. | |

Схема размещения видовых точек

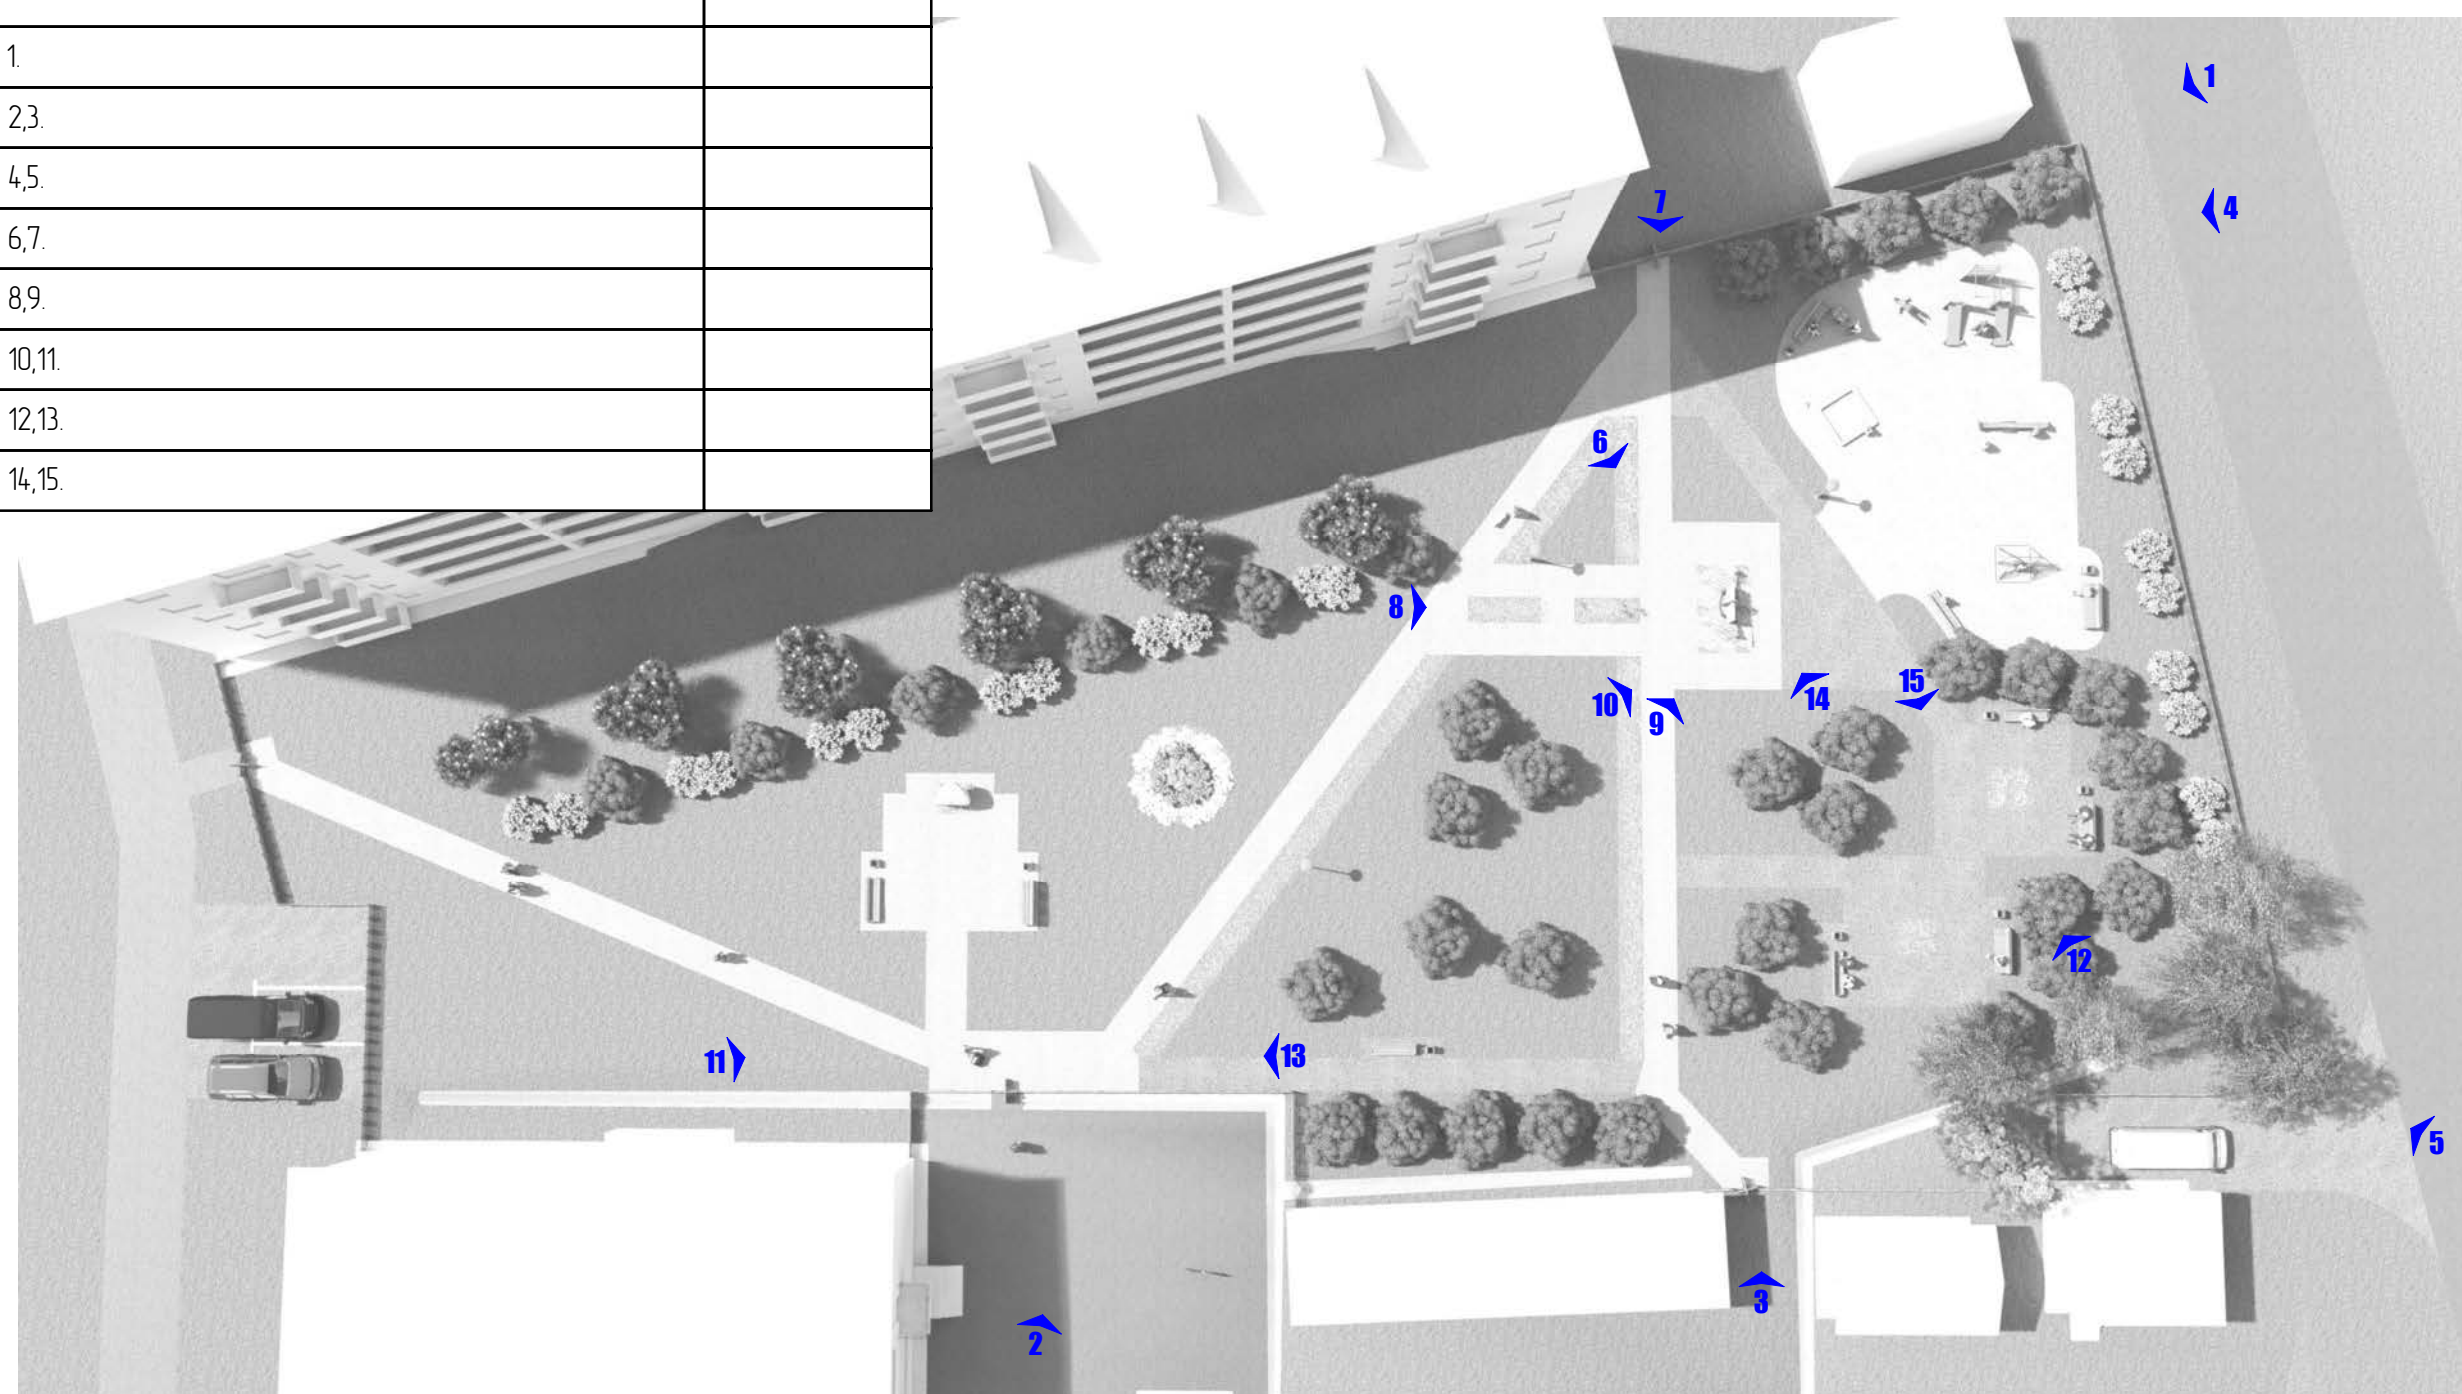

01.07.2019

СОГЛАСОВАНО

Возврат инд. №

Подпись и дата

Инд. № подл.

Рабочая документация разработана в соответствии с градостроительным планом земельного участка, заданием на проектирование, градостроительным регламентом, документами об использовании земельного участка для строительства, техническими регламентами, в том числе устанавливающими требования по обеспечению безопасной эксплуатации зданий, строений, сооружений и безопасного использования прилегающих к ним территорий, и с соблюдением технических условий.

ГИП ООО "Архпроектсервис" _____ Скударнов В.С.

| | | | | | | | | | |
|------------|---------|------|--------|----------------|------|--|--------|-----------------------|--------|
| | | | | | | МК-232-АР | | | |
| | | | | | | Томская область, Колпашевский район, с. Тозур, ул. Советская | | | |
| Изм. | Кол.уч. | Лист | № док. | Подп. | Дата | Сквер с детской игровой площадкой | Стадия | Лист | Листов |
| Разработал | | | | Шошин И.М. | 2019 | | Р | 1 | |
| Проверил | | | | Скударнов В.С. | | | | | |
| ГИП | | | | Скударнов В.С. | | | | | |
| | | | | | | Общие данные | | ООО "Архпроектсервис" | |
| | | | | | | Н. контроль | | Скударнов А.В. | |



01.07.2019

СОГЛАСОВАНО

Возмещ. инв. N

Подпись и дата

Инв. N подл.

| | | | | | | | | | |
|-------------|---------|----------------|--------|--------------------|------|--|-----------------------|------|--------|
| | | | | | | МК-232-AP | | | |
| | | | | | | Томская область, Колпашевский район, с. Тозур, ул. Советская | | | |
| Изм. | Кол.уч. | Лист | № док. | Подп. | Дата | Сквер с детской игровой площадкой | Стадия | Лист | Листов |
| Разработал | | Шошин И.М. | | <i>[Signature]</i> | 2019 | | Р | 2 | |
| Проверил | | Скударнов В.С. | | <i>[Signature]</i> | | | | | |
| ГИП | | Скударнов В.С. | | <i>[Signature]</i> | | | | | |
| | | | | | | Визуализация. Видовая точка 1. | ООО "Архпроектсервис" | | |
| Н. контроль | | Скударнов А.В. | | <i>[Signature]</i> | | | | | |

Формат А3

01.07.2019

СОГЛАСОВАНО

Возвращено

Подпись и дата

Имя и подл.



| | | | | | | | | | |
|-------------|---------|----------------|--------|--------------------|------|--|-----------------------|------|--------|
| | | | | | | МК-232-АР | | | |
| | | | | | | Томская область, Колпашевский район, с. Тозур, ул. Советская | | | |
| Изм. | Кол.уч. | Лист | № док. | Подп. | Дата | Сквер с детской игровой площадкой | Стадия | Лист | Листов |
| Разработал | | Шошин И.М. | | <i>[Signature]</i> | 2019 | | Р | 3 | |
| Проверил | | Скударнов В.С. | | <i>[Signature]</i> | | | | | |
| ГИП | | Скударнов В.С. | | <i>[Signature]</i> | | | | | |
| | | | | | | Визуализация. Видовые точки 2,3. | ООО "Архпроектсервис" | | |
| Н. контроль | | Скударнов А.В. | | <i>[Signature]</i> | | | | | |

01.07.2019

СОГЛАСОВАНО



Возвращен инд. N

Подпись и дата

Инд. N подл.

| | | | | | | | | | |
|------------|---------|----------------|--------|--------------------|------|--|--------|------|--------|
| | | | | | | МК-232-AP | | | |
| | | | | | | Томская область, Колпашевский район, с. Тозур, ул. Советская | | | |
| Изм. | Кол.уч. | Лист | № док. | Подп. | Дата | Сквер с детской игровой площадкой | Стадия | Лист | Листов |
| Разработал | | Шошин И.М. | | <i>[Signature]</i> | 2019 | | Р | 4 | |
| Проверил | | Скюдарнов В.С. | | <i>[Signature]</i> | | | | | |
| ГИП | | Скюдарнов В.С. | | <i>[Signature]</i> | | | | | |
| | | | | | | Визуализация. Видовые точки 4,5. | | | |
| | | | | | | ООО "Архпроектсервис" | | | |
| | | | | | | Н. контроль Скюдарнов А.В. <i>[Signature]</i> | | | |

01.07.2019

СОГЛАСОВАНО

Возвращено

Подпись и дата

Инд. N подл.



| | | | | | | | | | |
|-------------|---------|----------------|--------|--------------------|------|--|-----------------------|------|--------|
| | | | | | | МК-232-AP | | | |
| | | | | | | Томская область, Колпашевский район, с. Тозур, ул. Советская | | | |
| Изм. | Кол.уч. | Лист | № док. | Подп. | Дата | Сквер с детской игровой площадкой | Стадия | Лист | Листов |
| Разработал | | Шошин И.М. | | <i>[Signature]</i> | 2019 | | Р | 5 | |
| Проверил | | Скударнов В.С. | | <i>[Signature]</i> | | | | | |
| ГИП | | Скударнов В.С. | | <i>[Signature]</i> | | | | | |
| | | | | | | Визуализация. Видовые точки 6,7. | ООО "Архпроектсервис" | | |
| Н. контроль | | Скударнов А.В. | | <i>[Signature]</i> | | | | | |

Формат А3

01.07.2019

СОГЛАСОВАНО



| | | | | | | | | | |
|-------------|---------|----------------|--------|--------------------|------|--|--------|-----------------------|--------|
| | | | | | | МК-232-АР | | | |
| | | | | | | Томская область, Колпашевский район, с. Тозур, ул. Советская | | | |
| Изм. | Кол.уч. | Лист | № док. | Подп. | Дата | Сквер с детской игровой площадкой | Стадия | Лист | Листов |
| Разработал | | Шошин И.М. | | <i>[Signature]</i> | 2019 | | Р | 6 | |
| Проверил | | Скударнов В.С. | | <i>[Signature]</i> | | | | | |
| ГИП | | Скударнов В.С. | | <i>[Signature]</i> | | | | | |
| | | | | | | Визуализация. Видовые точки 8,9. | | ООО "Архпроектсервис" | |
| Н. контроль | | Скударнов А.В. | | <i>[Signature]</i> | | | | | |

Возврат инд. №

Подпись и дата

Инд. № подл.

01.07.2019

СОГЛАСОВАНО



Возвращен инв. N

Подпись и дата

Инв. N подл

| | | | | | | | | | |
|-------------|---------|------|--------|-------|------|--|--------|-----------------------|--------|
| | | | | | | МК-232-AP | | | |
| | | | | | | Томская область, Колпашевский район, с. Тозур, ул. Советская | | | |
| Изм. | Кол.уч. | Лист | № док. | Подп. | Дата | Сквер с детской игровой площадкой | Стадия | Лист | Листов |
| Разработал | | | | | 2019 | | Р | 7 | |
| Проверил | | | | | | | | | |
| ГИП | | | | | | | | | |
| | | | | | | Визуализация. Видовые точки 10,11. | | ООО "Архпроектсервис" | |
| Н. контроль | | | | | | | | | |

Формат А3

01.07.2019

СОГЛАСОВАНО



Возвращен инд. N

Подпись и дата

Инд. N подл.

| | | | | | | | | | |
|-------------|---------|------|--------|-------|------|--|--------|-----------------------|--------|
| | | | | | | МК-232-AP | | | |
| | | | | | | Томская область, Колпашевский район, с. Тозур, ул. Советская | | | |
| Изм. | Кол.уч. | Лист | № док. | Подп. | Дата | Сквер с детской игровой площадкой | Стадия | Лист | Листов |
| Разработал | | | | | 2019 | | Р | 8 | |
| Проверил | | | | | | | | | |
| ГИП | | | | | | | | | |
| | | | | | | Визуализация. Видовые точки 12,13. | | ООО "Архпроектсервис" | |
| Н. контроль | | | | | | | | | |

Формат А3

01.07.2019

СОГЛАСОВАНО



Возвращен инд. N

Подпись и дата

Инд. N подл.

| | | | | | | | | | |
|-------------|---------|----------------|--------|--------------------|------|--|--------|------|--------|
| | | | | | | МК-232-AP | | | |
| | | | | | | Томская область, Колпашевский район, с. Тозур, ул. Советская | | | |
| Изм. | Кол.уч. | Лист | № док. | Подп. | Дата | Сквер с детской игровой площадкой | Стадия | Лист | Листов |
| Разработал | | Шошин И.М. | | <i>[Signature]</i> | 2019 | | Р | 9 | |
| Проверил | | Скударнов В.С. | | <i>[Signature]</i> | | | | | |
| ГИП | | Скударнов В.С. | | <i>[Signature]</i> | | | | | |
| | | | | | | Визуализация. Видовые точки 14,15. | | | |
| Н. контроль | | | | | | Скударнов А.В. <i>[Signature]</i> | | | |

Формат А3