

ПАРК «КЕДРОВЫЙ»

В РАМКАХ ПРИОРИТЕТНОГО ПРОЕКТА
«ФОРМИРОВАНИЕ КОМФОРТНОЙ
ГОРОДСКОЙ СРЕДЫ»



МИНИСТРОЙ РОССИИ

МИНИСТЕРСТВО СТРОИТЕЛЬСТВА
И ЖИЛИЩНО-КОММУНАЛЬНОГО
ХОЗЯЙСТВА РОССИЙСКОЙ ФЕДЕРАЦИИ




АДМИНИСТРАЦИЯ
ТОМСКОЙ ОБЛАСТИ



АДМИНИСТРАЦИЯ
ГОРОДА КОШЧЕВО

ГЕНПЛАН

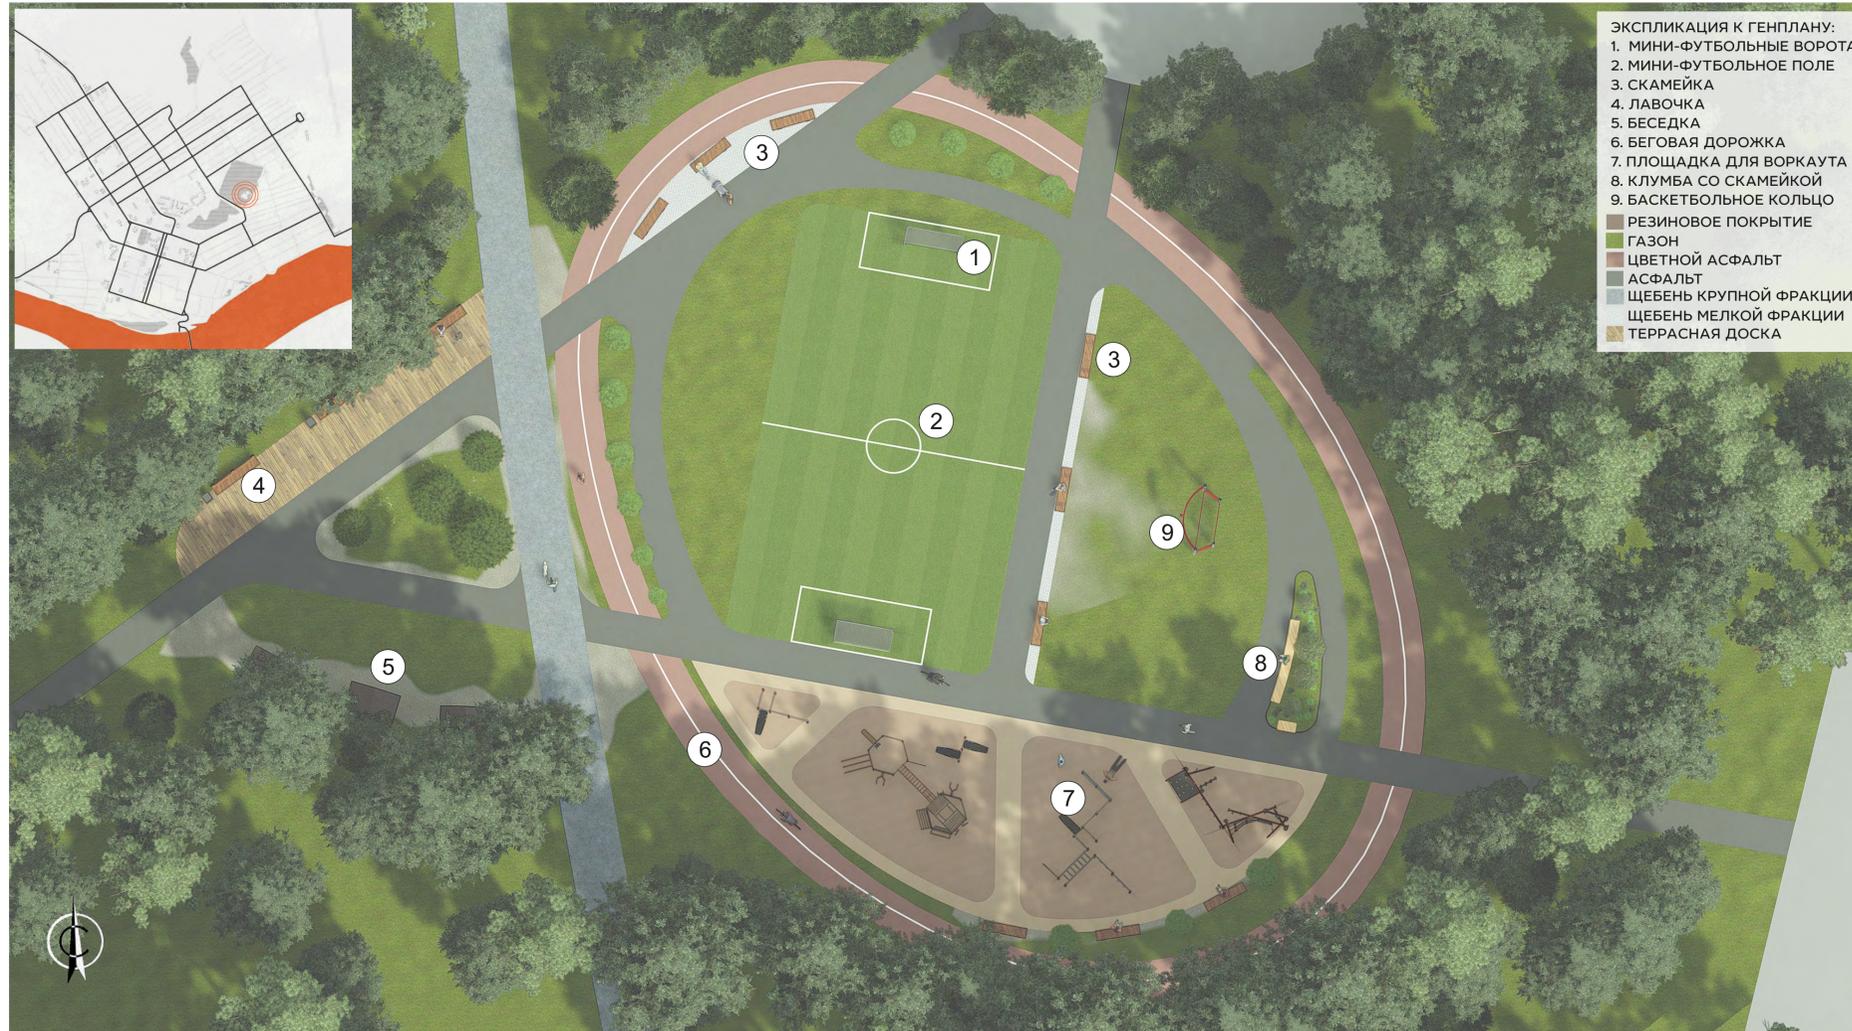

ВИДОВАЯ ТОЧКА



ВИДОВАЯ ТОЧКА



ВИДОВАЯ ТОЧКА



СКВЕР У ГОРОДСКОГО ДОМА КУЛЬТУРЫ

В РАМКАХ ПРИОРИТЕТНОГО ПРОЕКТА
«ФОРМИРОВАНИЕ КОМФОРТНОЙ
ГОРОДСКОЙ СРЕДЫ»



МИНИСТРОЙ РОССИИ

МИНИСТЕРСТВО СТРОИТЕЛЬСТВА
И ЖИЛИЩНО-КОММУНАЛЬНОГО
ХОЗЯЙСТВА РОССИЙСКОЙ ФЕДЕРАЦИИ




АДМИНИСТРАЦИЯ
ТОМСКОЙ ОБЛАСТИ



АДМИНИСТРАЦИЯ
ГОРОДА КОШЧЕВО

ГЕНПЛАН

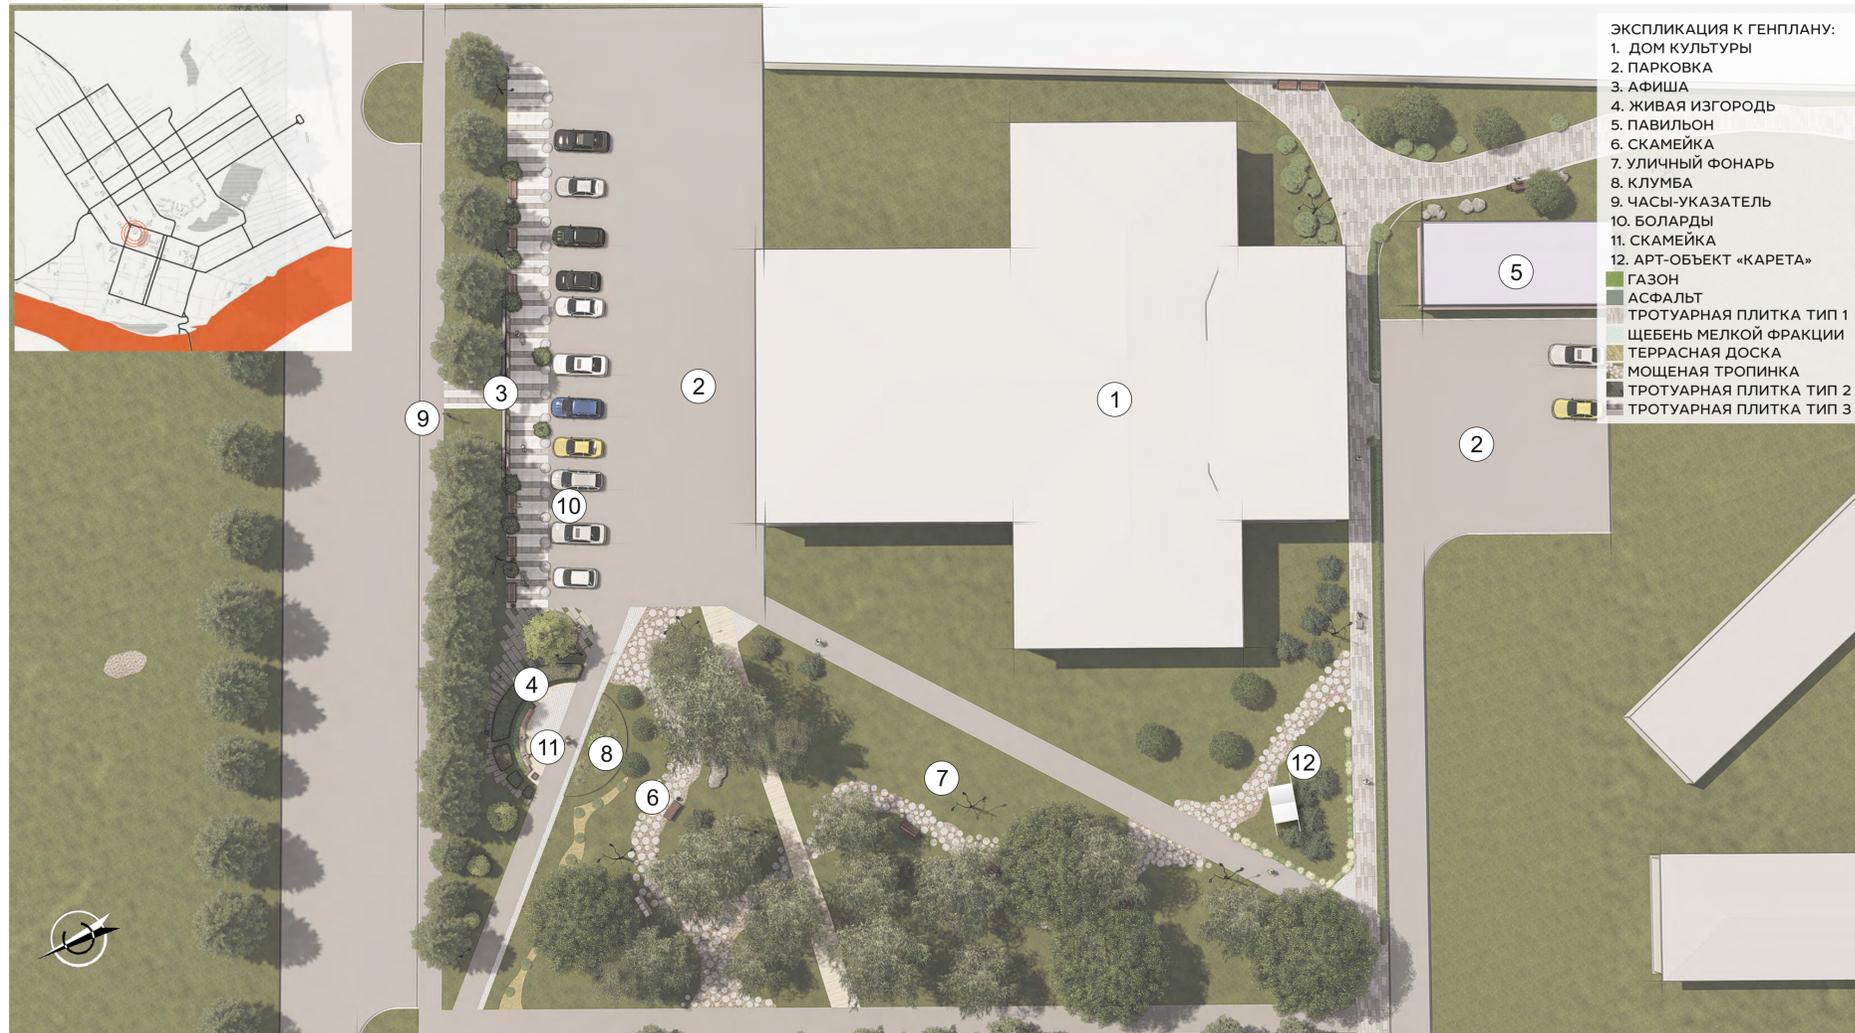

ВИДОВАЯ ТОЧКА



ВИДОВАЯ ТОЧКА

ВИДОВАЯ ТОЧКА

