


4.4.1 ОПИСАНИЕ ПРОЕКТНЫХ РЕШЕНИЙ

Описание проектных решений иллюстрирующее архитектурную и градостроительную концепцию проекта

Местные традиции: рыбалка, охота, сбор дикоросов, карнавалы, ярмарки, местные праздники



Шаман в хантском поселении

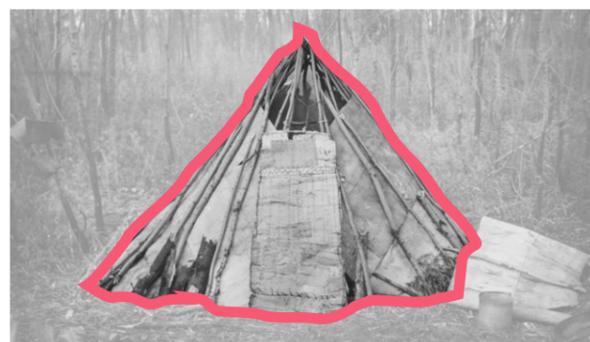

Юрта-временное жилище самоедов



Та самая, «избушка на куриных ножках»...



Объединение культурных ценностей и традиций местных жителей и коренных народов




4.4.1 ОПИСАНИЕ ПРОЕКТНЫХ РЕШЕНИЙ


Описание проектных решений иллюстрирующее архитектурную и градостроительную концепцию проекта




ИЗВИЛИСТОСТЬ РЕКИ КЕТЬ

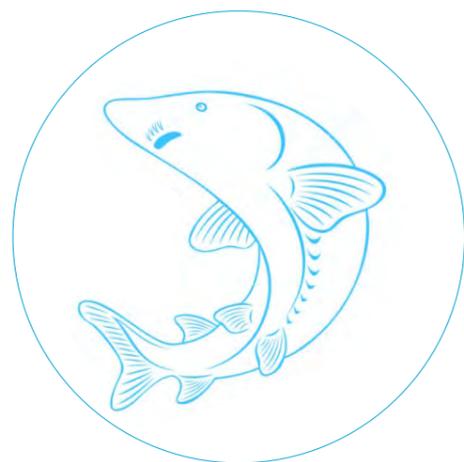


«ЦАРЬ-РЫБА» ОСЁТР

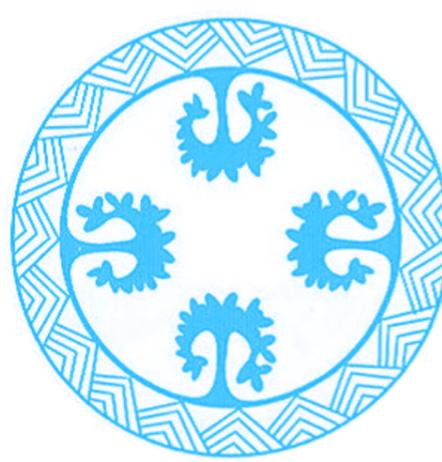

СИМВОЛИКА СЕЛЬКУПОВ

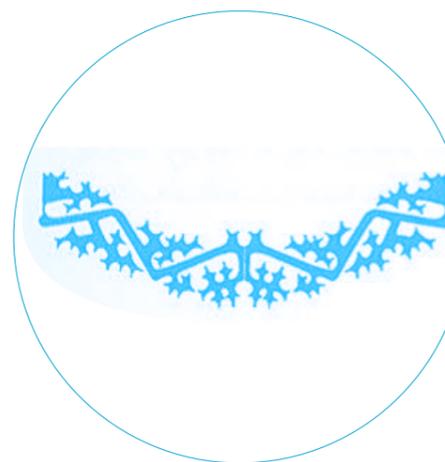

СИМВОЛИКА ХАНТОВ

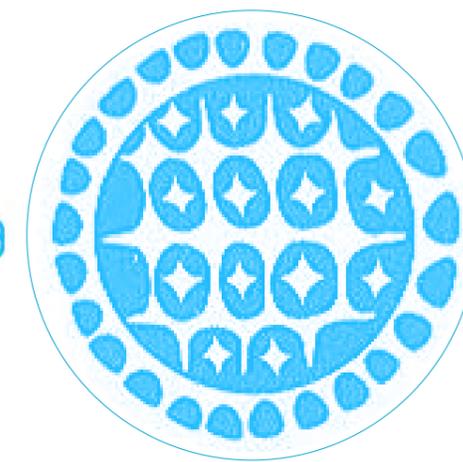

СИМВОЛИКА КЕТОВ

Ландшафт

Река Кеть, омывающая Колпашевский район с севера имеет уникальную извилистую форму. Во времена правления Ивана Грозного по этой реке проходил путь русских купцов в Китай.

Промысел

Самая длинная река в России - Обь, в водах которой обитают очень ценные виды рыб: осётр и стерлядь. Издревле главным промыслом в наших краях, помимо охоты была рыбалка. Осётр считается «царь рыбой» за свои отменные вкусовые качества. В Колпашево на берегу Оби с 1942 существовал рыбокомбинат на котором и днем и ночью в цехах кипела работа.

Орнаменты

Малые народы, проживающие на этой территории оставили след в культуре и истории этого города. Коренное население этого края - ханты, селькупы и кеты. Они жили оседло, селения располагались по высоким берегам рек. Жилищем служило карамо - четырехугольная землянка, или крытые оленьими шкурами (летом - берестой) чумы. Основными занятиями были рыболовство и охота, дополняемые собирательством. С 60-х годов в Среднем Приобье ведутся активные археологические раскопки многочисленных древних поселений, могильников, культурных мест, производственных объектов. В результате исследований удалось выявить генетическую непрерывность развития местных традиций вплоть до XII в. – до времени, когда селькупы как этнос уже стали известны в исторических документах.

Образы извилистости реки Кеть и формы болотных кочек были взяты в основу концепции.

+

Осетр стал прообразом детского игрового комплекса в сквере.

+

Элементы их быта и орнаменты отражены в архитектурных решениях территории в виде малых форм и знаков, нанесённых на тротуар и асфальт.

На общественном обсуждении, проведенном Центром по развитию городской среды Томской области в городе Колпашево, жителями было предложено назвать проектируемый сквер рядом со зданием Администрацией города - «Сквером поколений».

...«Сквер, в котором прослеживается культура коренных народов, быт людей заселившихся в этом городе и все это в совокупности уживается с образами современности. Это должно быть место где будет интересно всем возрастам - от мала до велика!»...

Развитие культурной составляющей в городе

Создание места для постоянного проведения разнообразных мероприятий местными культурными сообществами - школьные и дошкольные кружки смогут оттачивать свои навыки на уличной сцене, молодежный клуб самодейтельности получит возможность давать небольшие выступления для местных жителей. Вновь возродится такая культурная ценность, как бардовские песни в Колпашево.



Создание благоприятной среды для бизнеса

Создание объектов питания, торговых точек, точек проката и т.д. Постоянное пребывание горожан в новом сквере увеличит покупательскую нагрузку на окружающие эту территорию, магазины.



Создание среды для привлечения туристического потока

Туристический маршрут повысит привлекательность города, а местные достопримечательности Колпашевского района станут большим открытием для туристов, приезжающих в Колпашево.




Повышение качества городской среды

Устройство мощения, газонов, а так же, установка освещения повысит комфортное время проведение жителей на благоустраиваемой территории. А создание нескольких крупных детских зон для разных возрастов и зон для отдыха взрослых, обеспечит увеличение времени, проводимого жителями на свежем воздухе



Все мероприятия нацелены на комплексный подход к реализации проекта благоустройства центрального городского общественного пространства.
В работе задействованы средства программ «Формирование комфортной городской среды», «Безопасные и качественные дороги», средства городского и районного бюджетов.

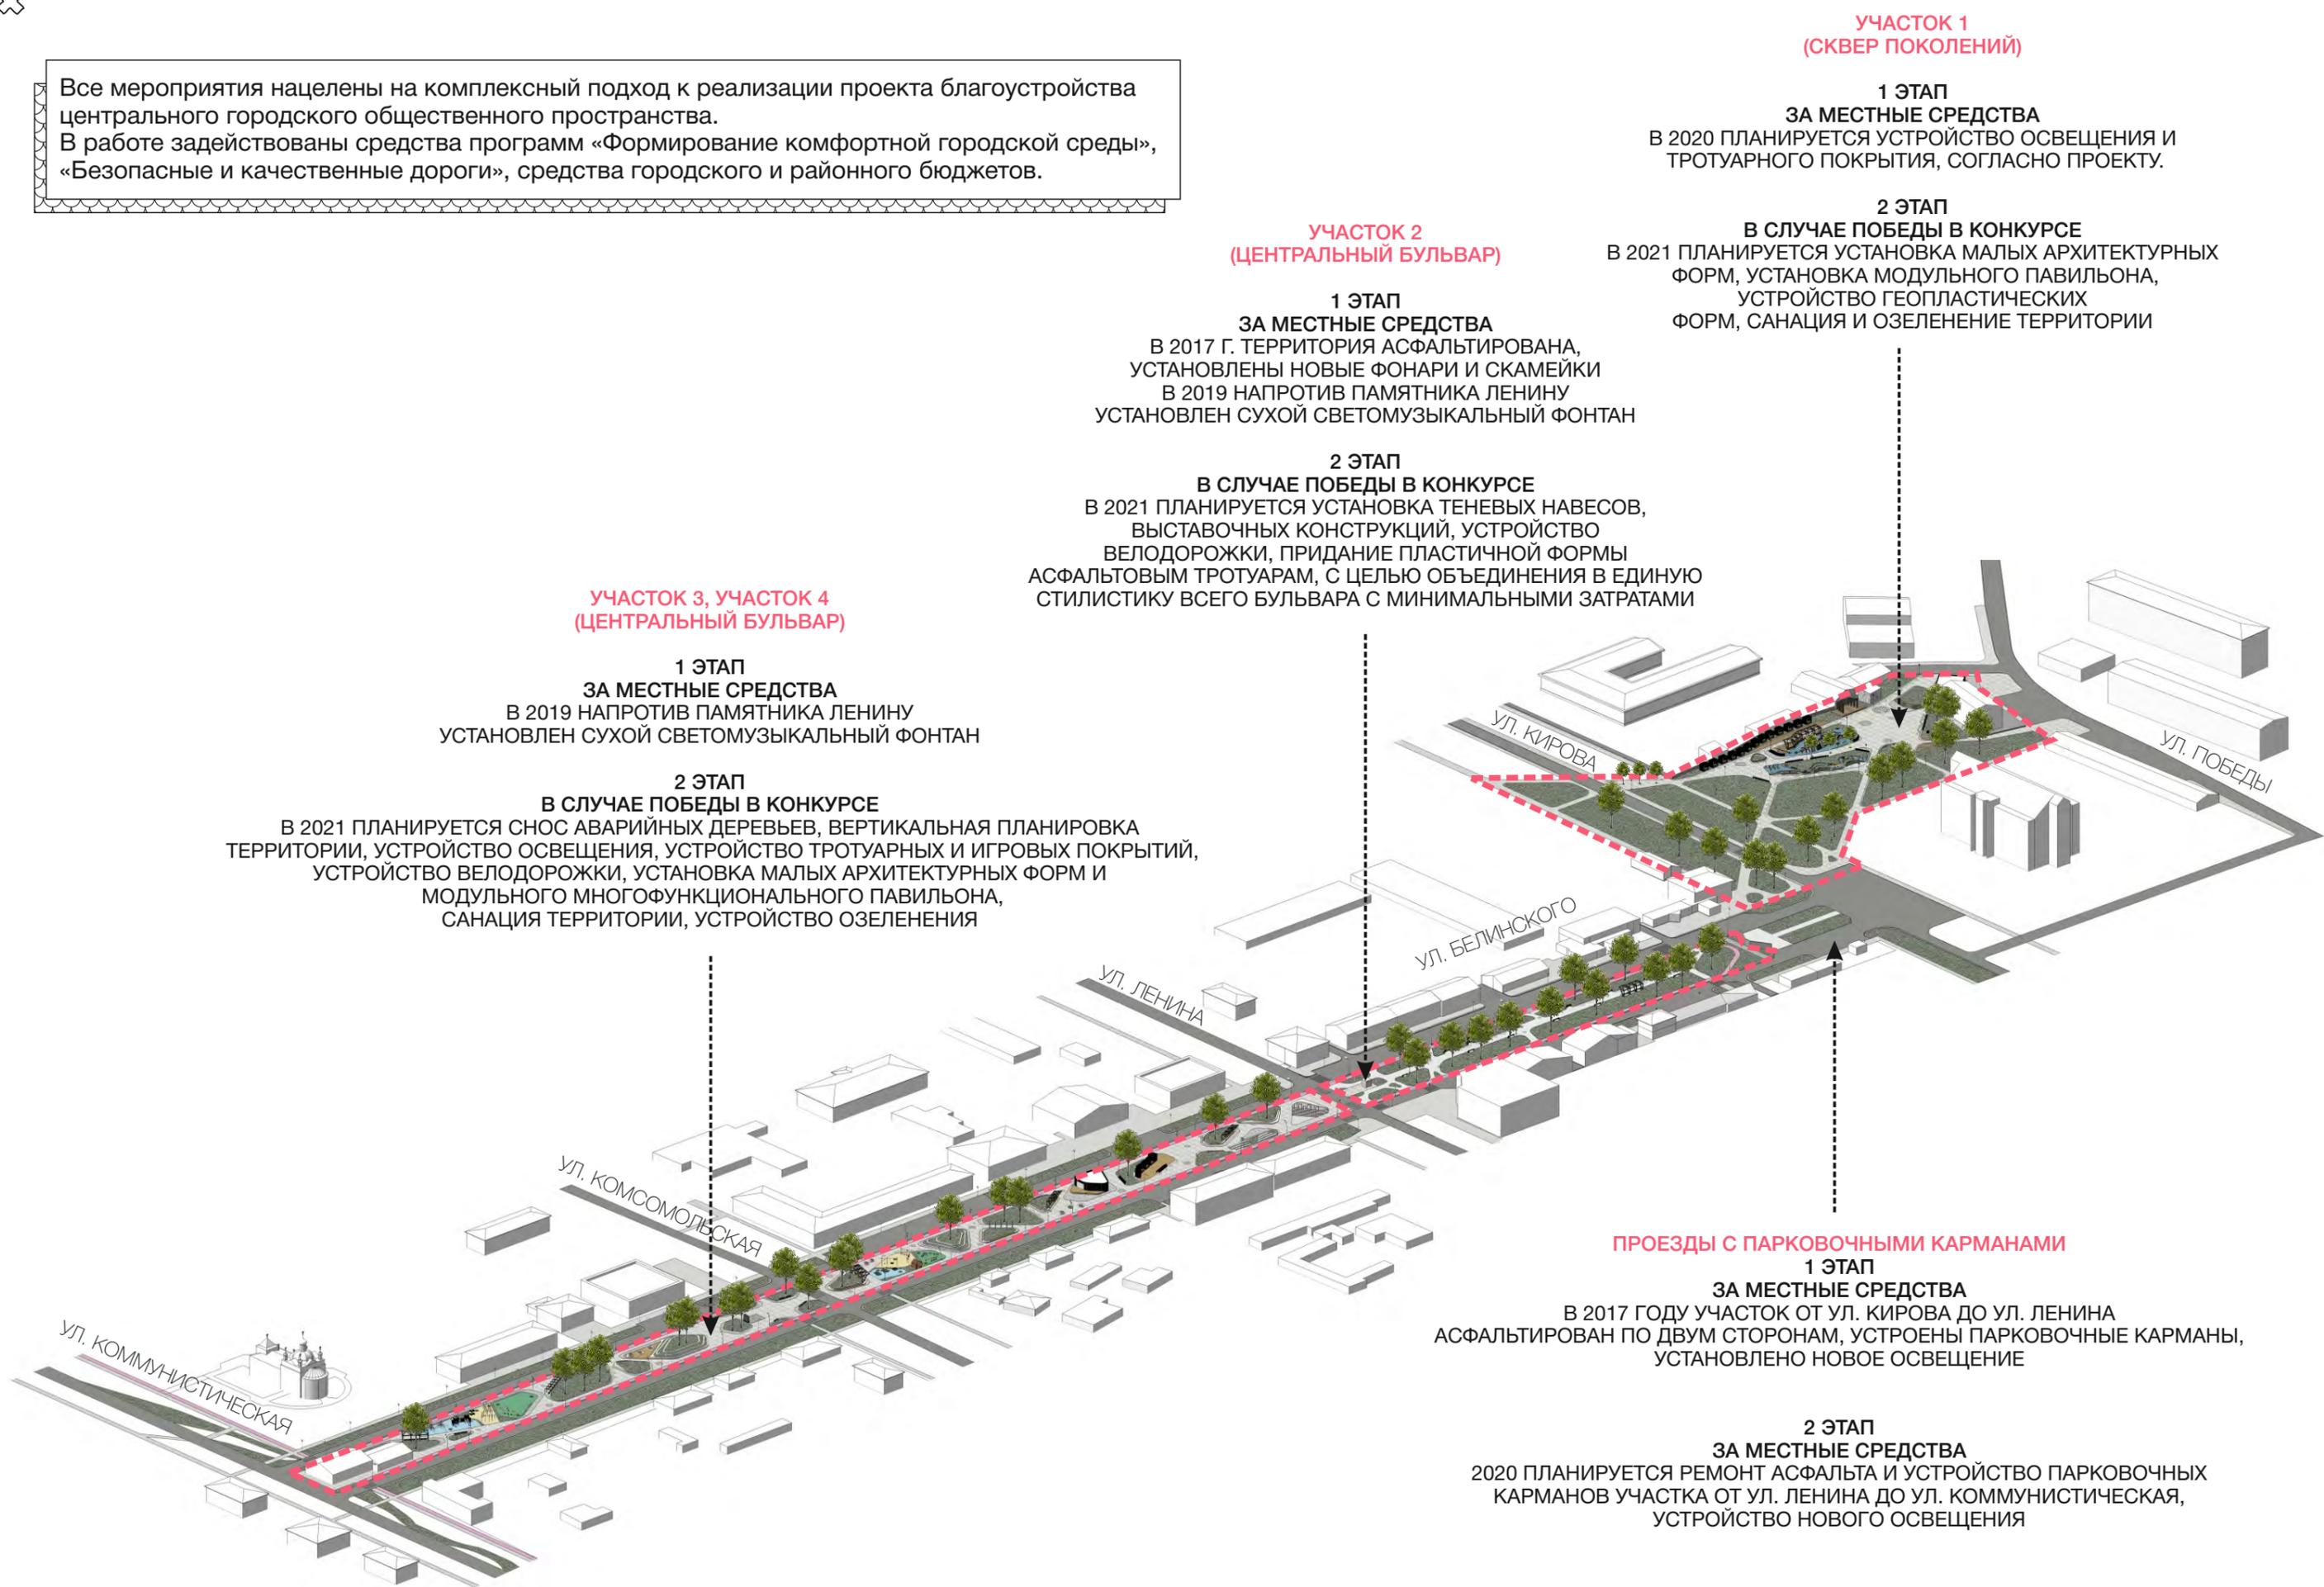

**УЧАСТОК 1
(СКВЕР ПОКОЛЕНИЙ)**

**1 ЭТАП
ЗА МЕСТНЫЕ СРЕДСТВА**

В 2020 ПЛАНИРУЕТСЯ УСТРОЙСТВО ОСВЕЩЕНИЯ И ТРОТУАРНОГО ПОКРЫТИЯ, СОГЛАСНО ПРОЕКТУ.

2 ЭТАП

В СЛУЧАЕ ПОБЕДЫ В КОНКУРСЕ

В 2021 ПЛАНИРУЕТСЯ УСТАНОВКА МАЛЫХ АРХИТЕКТУРНЫХ ФОРМ, УСТАНОВКА МОДУЛЬНОГО ПАВИЛЬОНА, УСТРОЙСТВО ГЕОПЛАСТИЧЕСКИХ ФОРМ, САНАЦИЯ И ОЗЕЛЕНЕНИЕ ТЕРРИТОРИИ

**УЧАСТОК 2
(ЦЕНТРАЛЬНЫЙ БУЛЬВАР)**

1 ЭТАП

ЗА МЕСТНЫЕ СРЕДСТВА

В 2017 Г. ТЕРРИТОРИЯ АСФАЛЬТИРОВАНА, УСТАНОВЛЕНЫ НОВЫЕ ФОНАРИ И СКАМЕЙКИ
В 2019 НАПРОТИВ ПАМЯТНИКА ЛЕНИНУ УСТАНОВЛЕН СУХОЙ СВЕТОМУЗЫКАЛЬНЫЙ ФОНТАН

2 ЭТАП

В СЛУЧАЕ ПОБЕДЫ В КОНКУРСЕ

В 2021 ПЛАНИРУЕТСЯ УСТАНОВКА ТЕНЕВЫХ НАВЕСОВ, ВЫСТАВОЧНЫХ КОНСТРУКЦИЙ, УСТРОЙСТВО ВЕЛОДОРОЖКИ, ПРИДАНИЕ ПЛАСТИЧНОЙ ФОРМЫ АСФАЛЬТОВЫМ ТРОТУАРАМ, С ЦЕЛЬЮ ОБЪЕДИНЕНИЯ В ЕДИНУЮ СТИЛИСТИКУ ВСЕГО БУЛЬВАРА С МИНИМАЛЬНЫМИ ЗАТРАТАМИ

**УЧАСТОК 3, УЧАСТОК 4
(ЦЕНТРАЛЬНЫЙ БУЛЬВАР)**

1 ЭТАП

ЗА МЕСТНЫЕ СРЕДСТВА

В 2019 НАПРОТИВ ПАМЯТНИКА ЛЕНИНУ УСТАНОВЛЕН СУХОЙ СВЕТОМУЗЫКАЛЬНЫЙ ФОНТАН

2 ЭТАП

В СЛУЧАЕ ПОБЕДЫ В КОНКУРСЕ

В 2021 ПЛАНИРУЕТСЯ СНОС АВАРИЙНЫХ ДЕРЕВЬЕВ, ВЕРТИКАЛЬНАЯ ПЛАНИРОВКА ТЕРРИТОРИИ, УСТРОЙСТВО ОСВЕЩЕНИЯ, УСТРОЙСТВО ТРОТУАРНЫХ И ИГРОВЫХ ПОКРЫТИЙ, УСТРОЙСТВО ВЕЛОДОРОЖКИ, УСТАНОВКА МАЛЫХ АРХИТЕКТУРНЫХ ФОРМ И МОДУЛЬНОГО МНОГОФУНКЦИОНАЛЬНОГО ПАВИЛЬОНА, САНАЦИЯ ТЕРРИТОРИИ, УСТРОЙСТВО ОЗЕЛЕНЕНИЯ

ПРОЕЗДЫ С ПАРКОВОЧНЫМИ КАРМАНАМИ

1 ЭТАП

ЗА МЕСТНЫЕ СРЕДСТВА


В 2017 ГОДУ УЧАСТОК ОТ УЛ. КИРОВА ДО УЛ. ЛЕНИНА АСФАЛЬТИРОВАН ПО ДВУМ СТОРОНАМ, УСТРОЕНЫ ПАРКОВОЧНЫЕ КАРМАНЫ, УСТАНОВЛЕНО НОВОЕ ОСВЕЩЕНИЕ

2 ЭТАП

ЗА МЕСТНЫЕ СРЕДСТВА

2020 ПЛАНИРУЕТСЯ РЕМОНТ АСФАЛЬТА И УСТРОЙСТВО ПАРКОВОЧНЫХ КАРМАНОВ УЧАСТКА ОТ УЛ. ЛЕНИНА ДО УЛ. КОМУНИСТИЧЕСКАЯ, УСТРОЙСТВО НОВОГО ОСВЕЩЕНИЯ

Все мероприятия нацелены на комплексный подход к реализации проекта благоустройства центрального городского общественного пространства.
В работе задействованы средства программ «Формирование комфортной городской среды», «Безопасные и качественные дороги», средства городского и районного бюджетов.

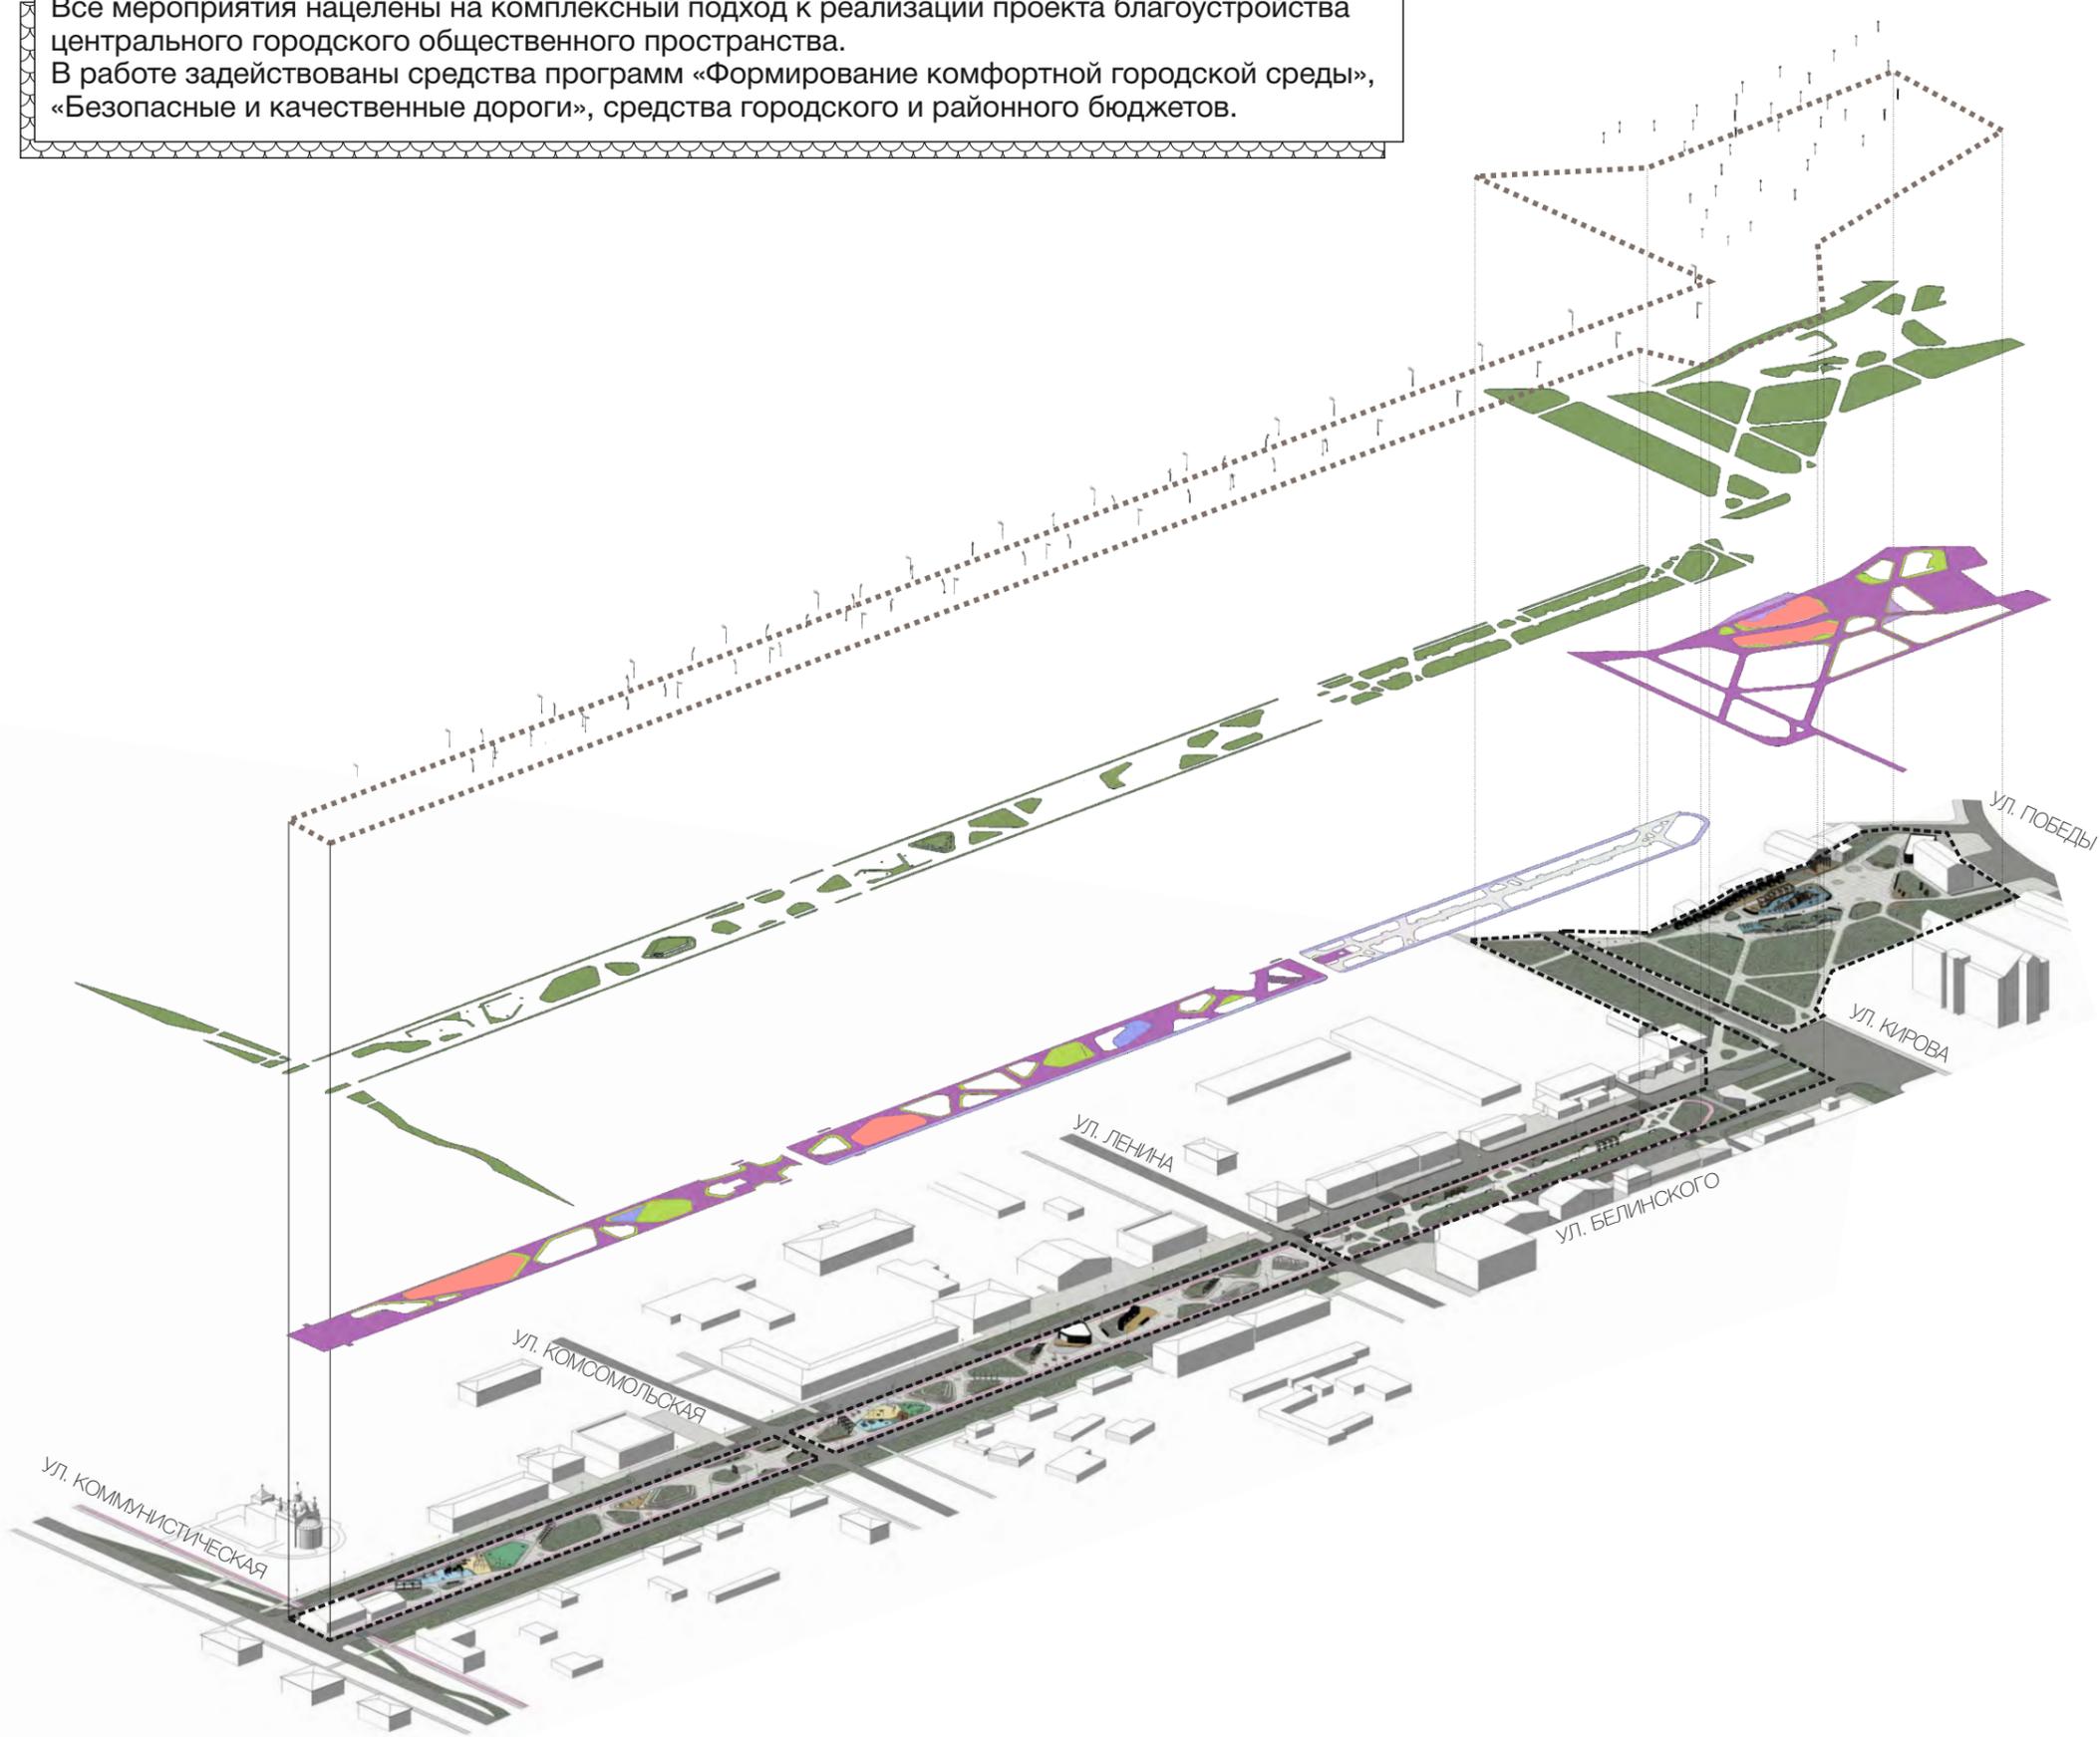

БЛАГОУСТРАИВАЕМАЯ ПЛОЩАДЬ



- S 1 УЧАСТКА = 1.2 га
- S 2 УЧАСТКА = 0.7 га
- S 3 УЧАСТКА = 0.6 га
- S 4 УЧАСТКА = 0.6 га

ОСВЕЩЕНИЕ



Фонарь парковый = 58 шт.

ПОКРЫТИЯ

- Тротуарное покрытие тип 1
S - 8800 м²
- Асфальтовое покрытие
S - 2270 м²
- Тротуарное покрытие тип 2
S - 1585 м²
- Резиновое покрытие
S - 1260 м²
- Террасная доска
S - 520 м²

ОЗЕЛЕНЕНИЕ

- S ГАЗОНОВ = 5 000 м²
- ЯБЛОНЯ ЯГОДНАЯ 12 ШТ.
- ЛИПА МЕЛКОЛИСТНАЯ 12 ШТ.
- ИВА «ШВЕРИНА УЛУЧШЕННАЯ» 2 ШТ.
- БЕРЕЗА ПУШИСТАЯ 12 ШТ.
- ЧЕРЕМУХА МААКА 8 ШТ.
- КЛЕН ГИННАЛА 13 ШТ.
- ЕЛЬ СИБИРСКАЯ 17 ШТ.
- ПУЗЫРЕПЛОДНИК КАЛИНОЛИСТНЫЙ 45 ШТ.
- СИРЕНЬ ВЕНГЕРСКАЯ 3570 ШТ.


4.4.4 СХЕМА ГЕНПЛАНА 1 УЧАСТКА ПРОЕКТИРОВАНИЯ

Схема функционально-планировочной организации территории проектирования летом

УСЛОВНЫЕ ОБОЗНАЧЕНИЯ:

- 1 Модульный павильон с кофейней и туалетом
- 2 Подиум со сценой
- 3 Бетонное кресло с деревянным настилом
- 4 Ярмарочные павильоны
- 5 Детский игровой комплекс «Царь рыба»
- 6 Теневой навес
- 7 Детская тактильная площадка 2-6 лет
- 8 Трибуна
- 9 Выставочный стенд для временных выставок детского творчества
- 10 Скамейка с урной

- Границы проектирования
- ▲ Вход в здание
- Плиточное мощение тротуара (тип 1) 4 200 м²
- Плиточное мощение тротуара (тип 2) 600 м²
- Террасная доска 260 м²
- Песок 6 м²
- Покрытие резиновой крошкой (тип 1) 430 м²
- Покрытие резиновой крошкой (тип 2) 25 м²
- Газон 6 300 м²
- Рисунок дорожной краской

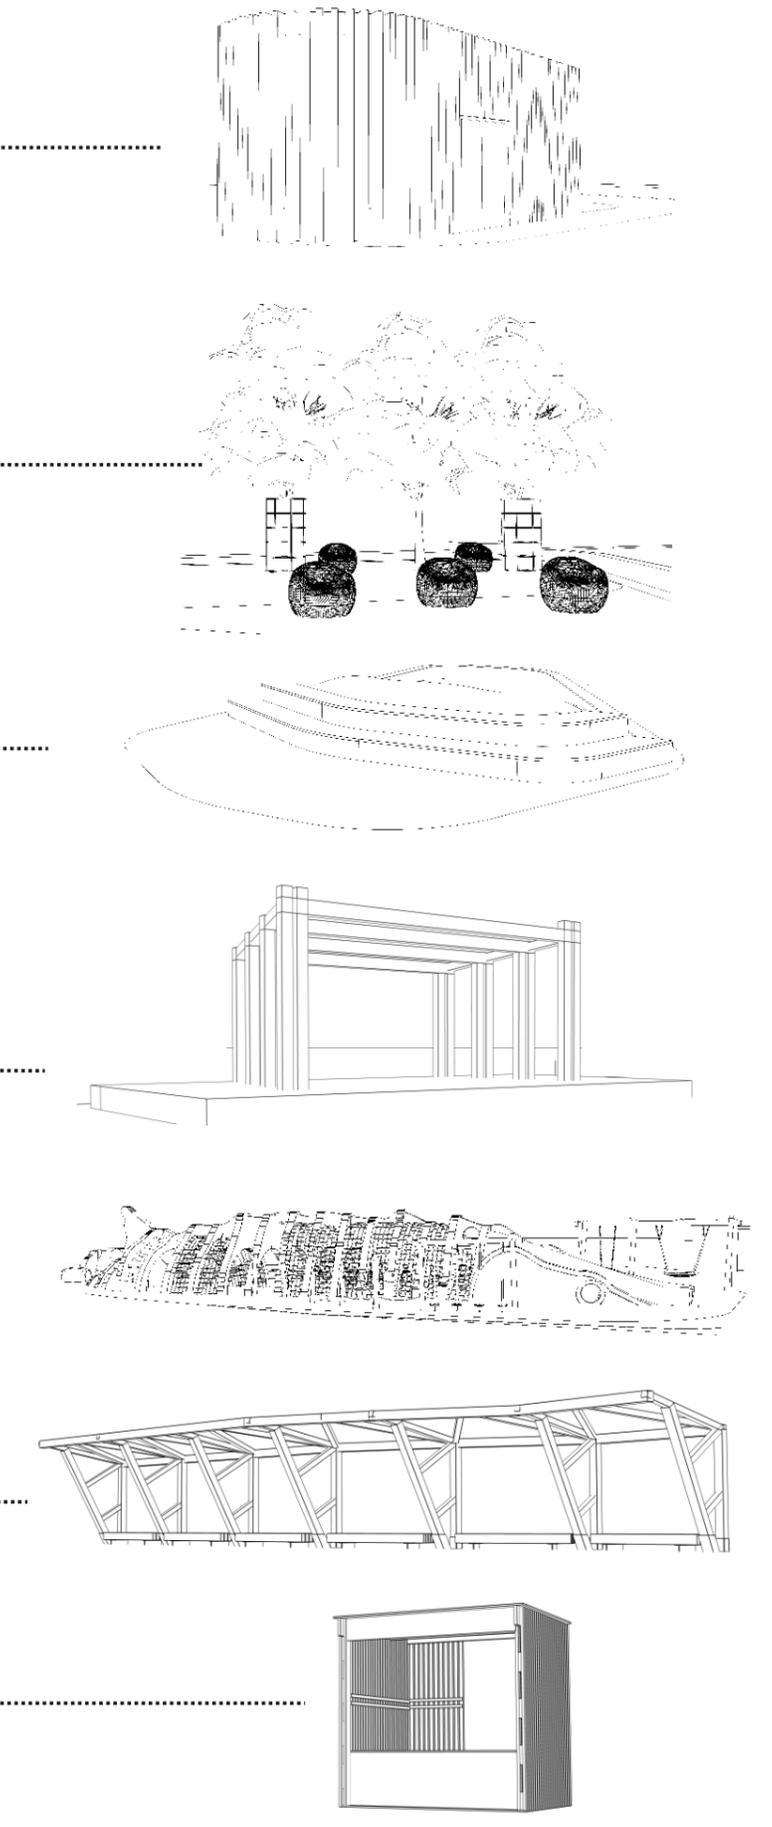

4.4.4 СХЕМА ГЕНПЛАНА 1 УЧАСТКА ПРОЕКТИРОВАНИЯ

Аксонометрия. Детская площадка



Деревянная арка

Бетонная скамья

Теневой навес

Ярмарочный павильон

Подиум со сценой

Тактильная площадка

Детская площадка для детей от 2-6 лет

Детская площадка «Царь рыба» для детей от 7-14 лет









4.4.4 СХЕМА ГЕНПЛАНА 1 УЧАСТКА ПРОЕКТИРОВАНИЯ

Аксонометрия. Событийная площадь, уличная библиотека



Трибуна

Модуль с общественным туалетом

Уличная библиотека

Скамейка

Зона уличной библиотеки

4.4.4 СХЕМА ГЕНПЛАНА 1 УЧАСТКА ПРОЕКТИРОВАНИЯ

Схема функционально-планировочной организации территории проектирования зимой

ГЕНПЛАН (ЗИМА) М 1:1000

УСЛОВНЫЕ ОБОЗНАЧЕНИЯ:

- 1 Модульный павильон с кофейней и туалетом
- 2 Подиум со сценой
- 3 Модульные уличные кресла
- 4 Ярмарочные павильоны
- 5 Детский игровой комплекс «Царь рыба»
- 6 Теневой навес
- 7 Детская площадка для детей от 1-6 лет
- 8 Трибуна
- 9 Выставочный стенд для временных выставок детского творчества
- 10 Снежные горки
- 11 Место установки новогодней ели
- 12 Снежная входная арка

--- Границы проектирования

▲ Вход в здание

 Плиточное мощение тротуара (тип 1)

 Плиточное мощение тротуара (тип 2)





 Террасная доска

 Песок

 Покрытие резиновой крошкой (тип 1)

 Покрытие резиновой крошкой (тип 2)

 Рисунок дорожной краской

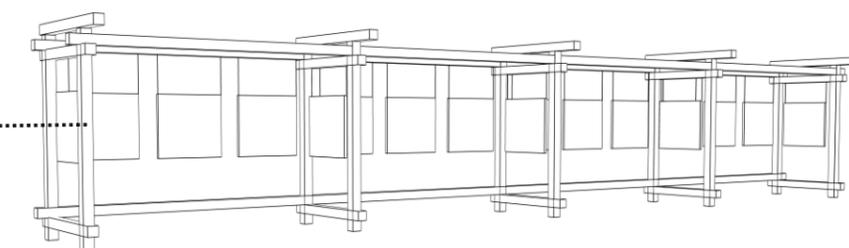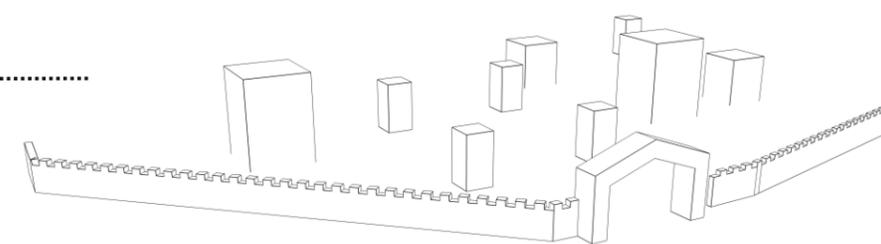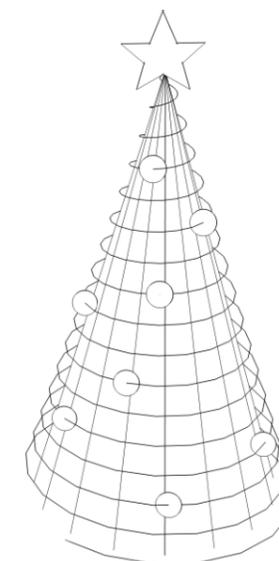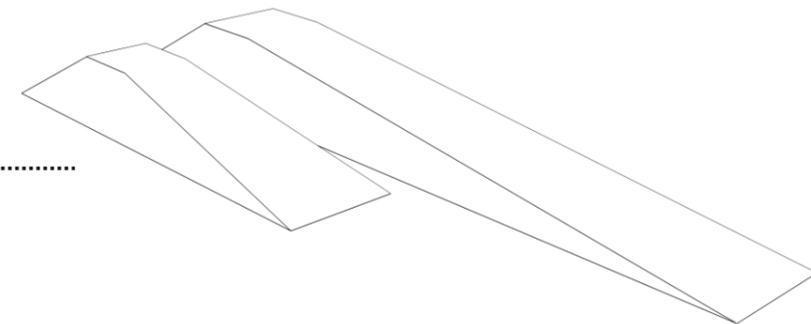





4.4.5 СХЕМА ГЕНПЛАНА 2 УЧАСТКА ПРОЕКТИРОВАНИЯ

Схема функционально-планировочной организации территории проектирования

УСЛОВНЫЕ ОБОЗНАЧЕНИЯ:

- 1 Теневой навес
- 2 Велодорожка
- 3 Скамейка с урной
- 4 Памятник Ленину
- 5 Выставочный стенд для временных выставок детского творчества

--- Границы проектирования



Асфальтовое покрытие тротуара
1 200 м²



Велосипедная дорожка (Асфальт)
640 м²



Плиточное мощение тротуара (тип 1)
80 м²



Газон
2600 м²




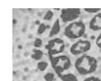


Рисунок дорожной краской

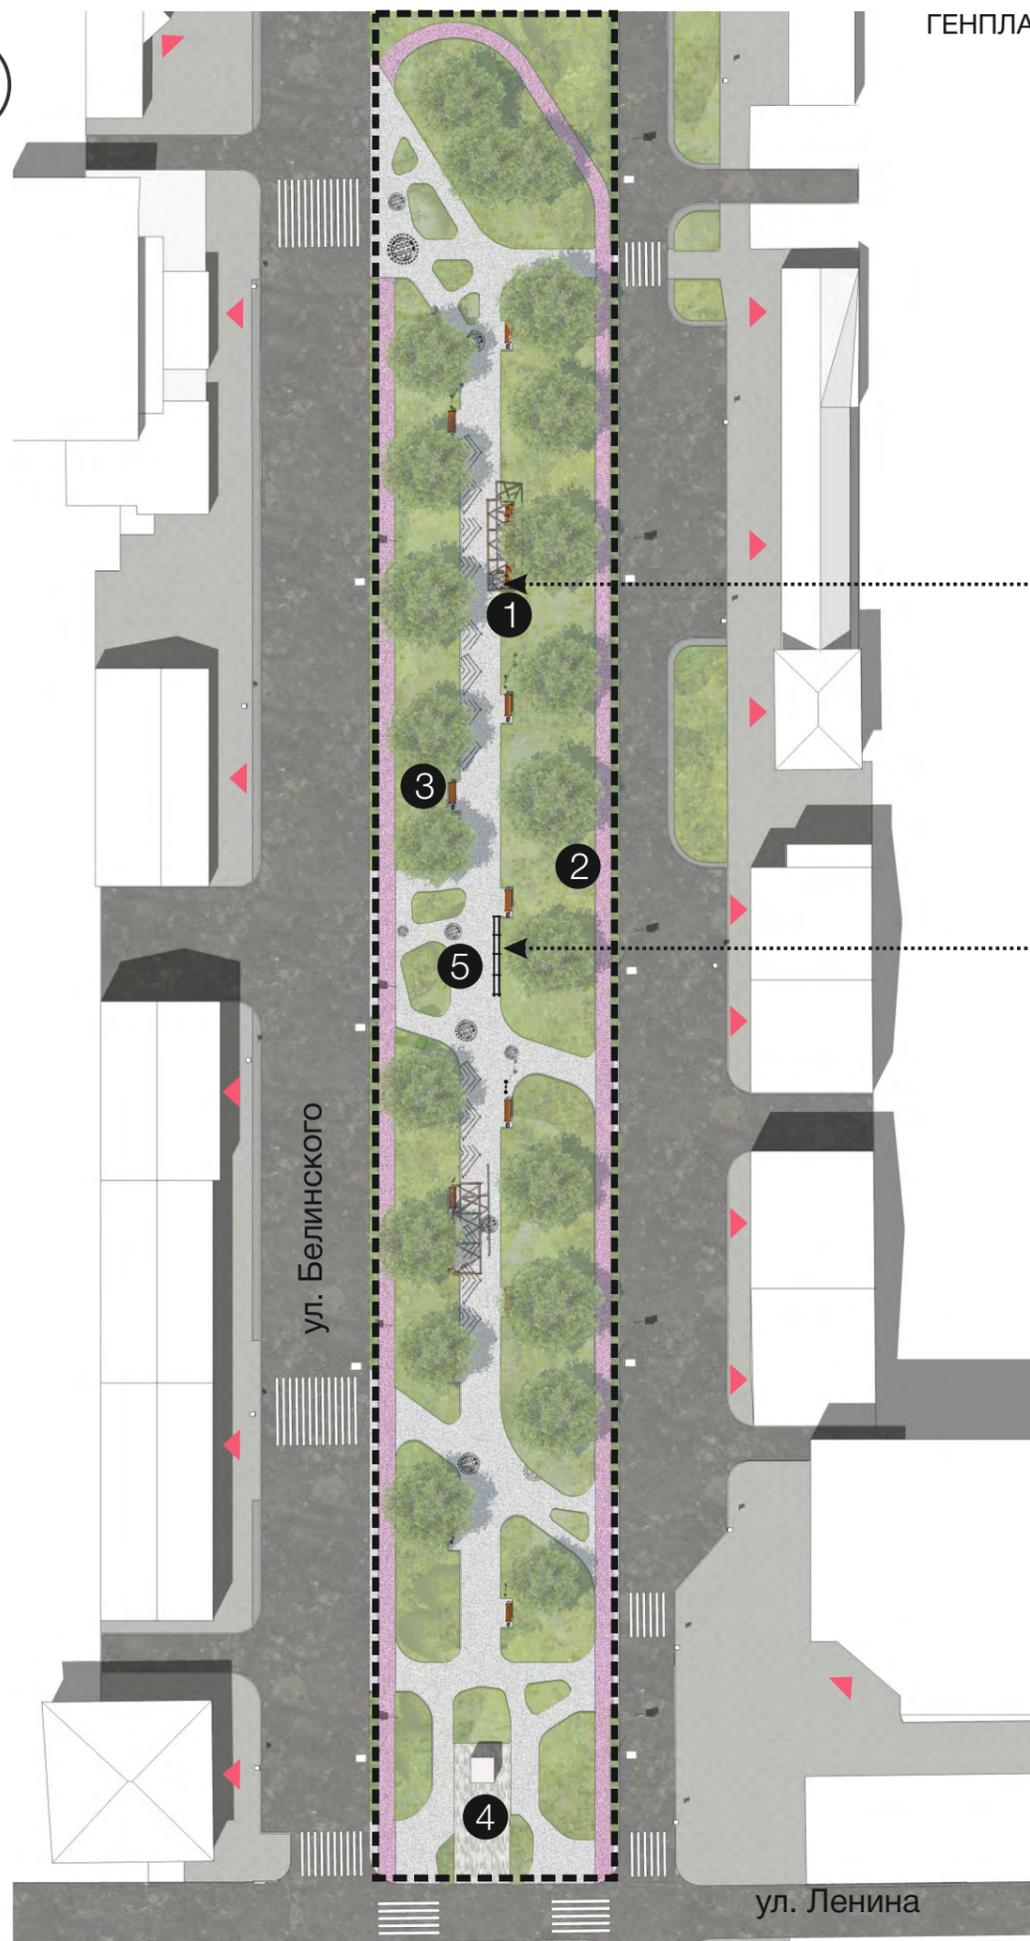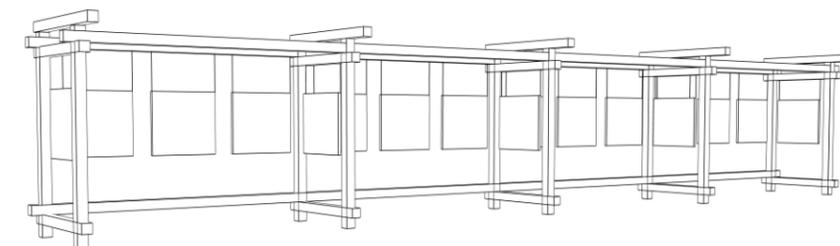

ГЕНПЛАН М 1:1000

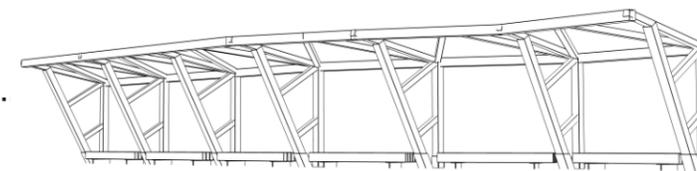

ул. Ленина

4.4.5 СХЕМА ГЕНПЛАНА 2 УЧАСТКА ПРОЕКТИРОВАНИЯ

Аксонометрия. Зона отдыха с выставочным стендом

Навигационный стенд

Скамейка с урной



Теневой навес

Выставочный стенд

Велодорожка



4.4.6 СХЕМА ГЕНПЛАНА 3 УЧАСТКА ПРОЕКТИРОВАНИЯ



Схема функционально-планировочной организации территории проектирования

УСЛОВНЫЕ ОБОЗНАЧЕНИЯ:

- 1 Светомузыкальный фонтан
- 2 Теневой навес
- 3 Арт объект из бетонных блоков
- 4 Бетонная подпорная стенка со скамейкой
- 5 Ярмарочные павильоны
- 6 Модульный торговый павильон с туалетом
- 7 Деревянный помост
- 8 Металлическая инсталляция «Арки» с подсветкой
- 9 Детская площадка для детей от 1-6 лет
- 10 Детская площадка для детей от 7-14 лет
- 11 Площадка с уличными теннисными столами
- 12 Уличная библиотека
- 13 Скамейка с урной

--- Границы проектирования

-  Плиточное мощение тротуара (тип 1)
2 300 м²
-  Плиточное мощение тротуара (тип 2)
550 м²
-  Террасная доска
180 м²
-  Велосипедная дорожка (Асфальт)
840 м²
-  Покрытие резиновой крошкой (тип 1)
80 м²
-  Покрытие резиновой крошкой (тип 2)
85 м²
-  Покрытие резиновой крошкой (тип 3)
130 м²
-  Газон
1 600 м²
-  Рисунок дорожной краской

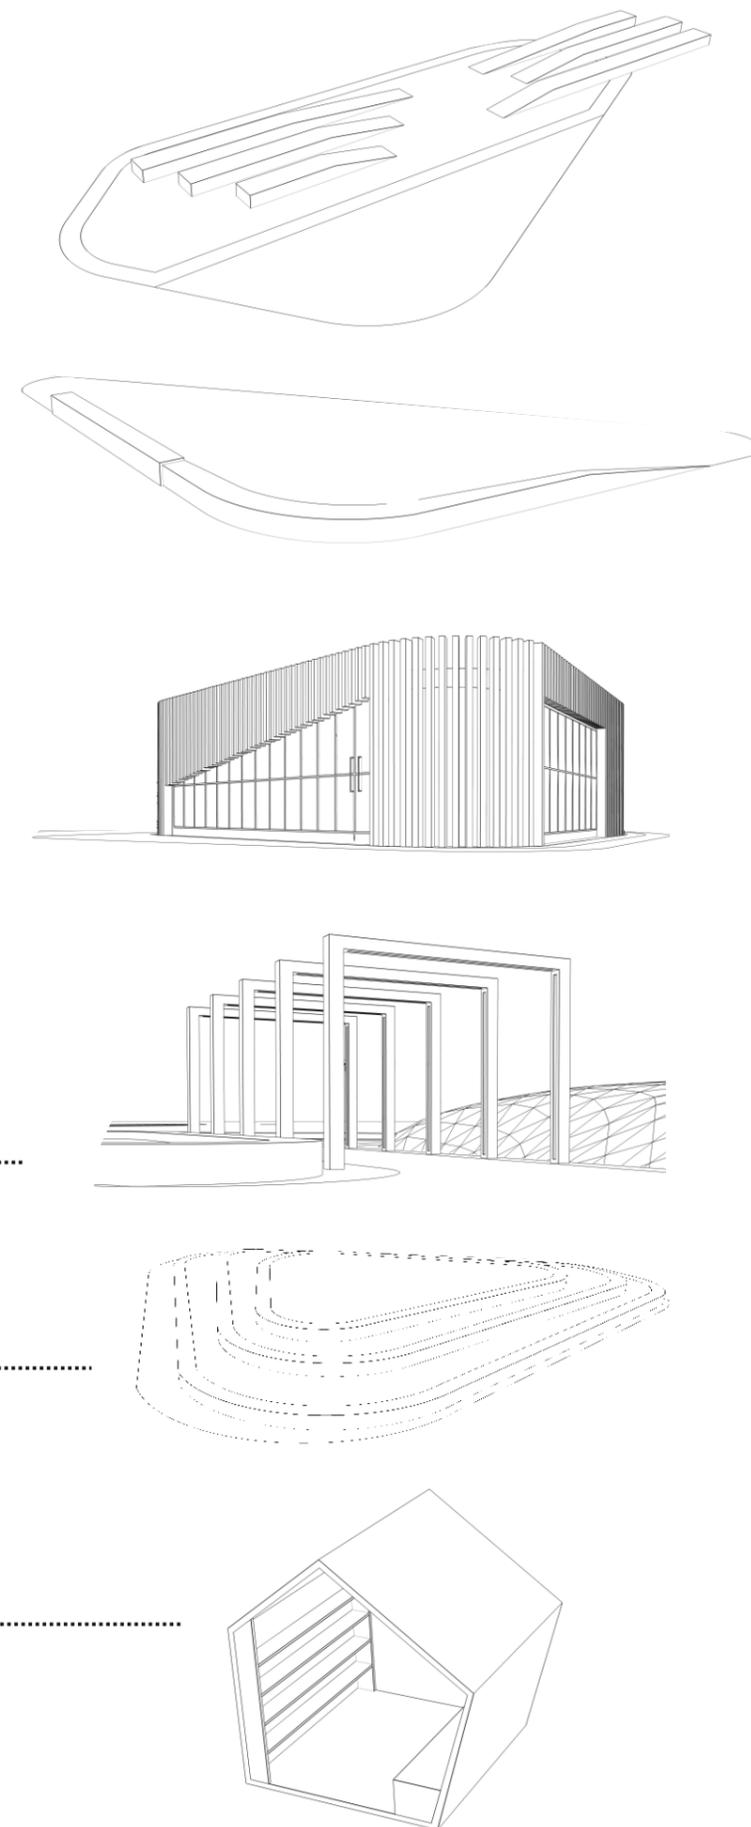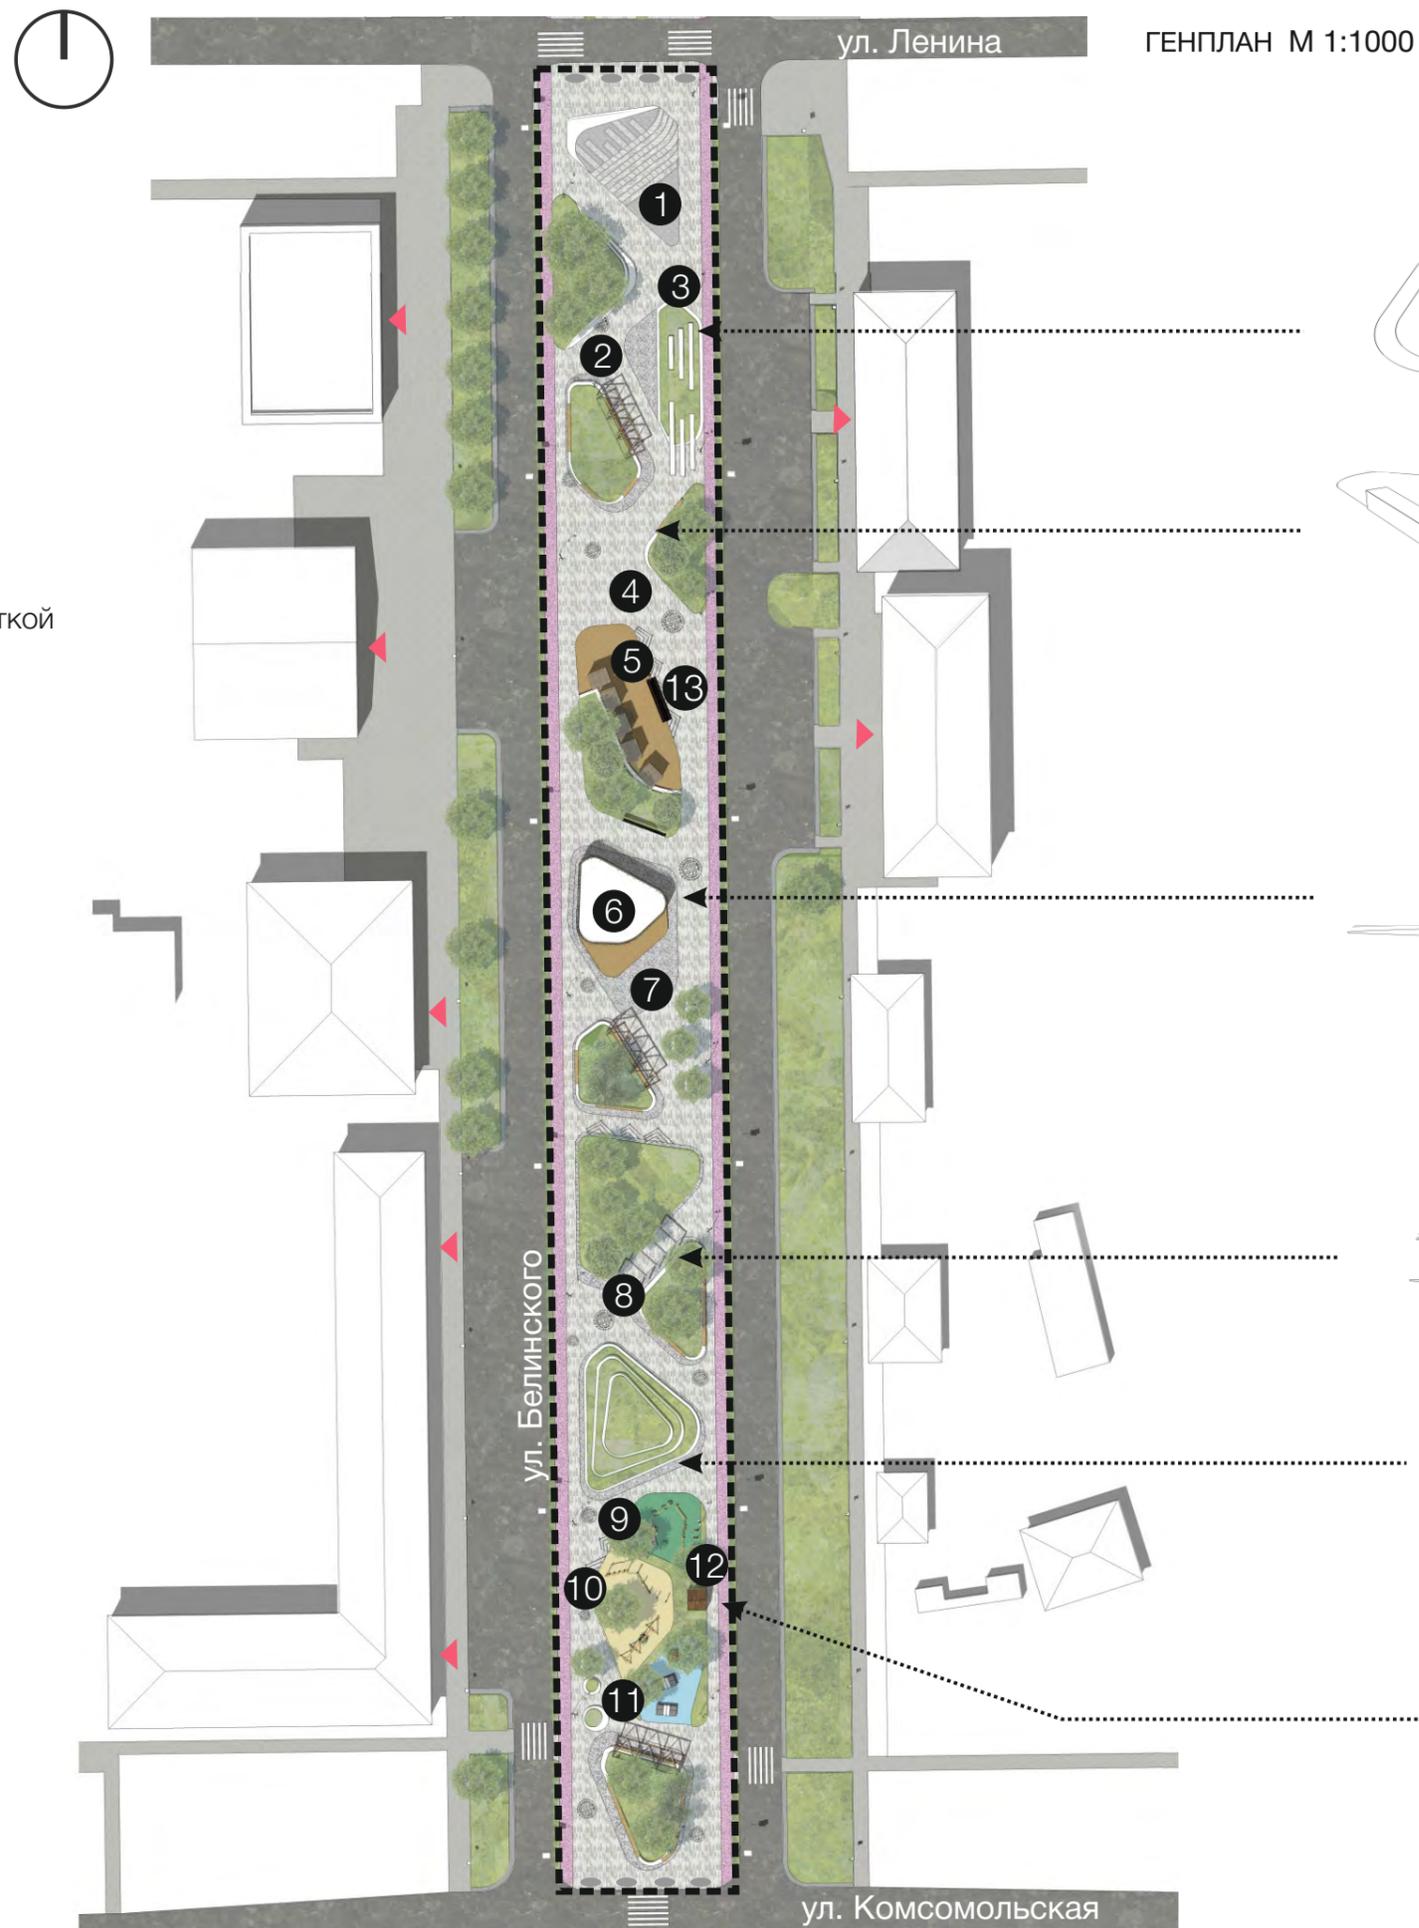


4.4.6 СХЕМА ГЕНПЛАНА 3 УЧАСТКА ПРОЕКТИРОВАНИЯ

Аксонометрия. Ярмарочная зона. Модульный павильон с творческой площадкой

Полимербетонная скамья вокруг кроны

Павильон с кафе и туалетом

Ярмарочный павильон

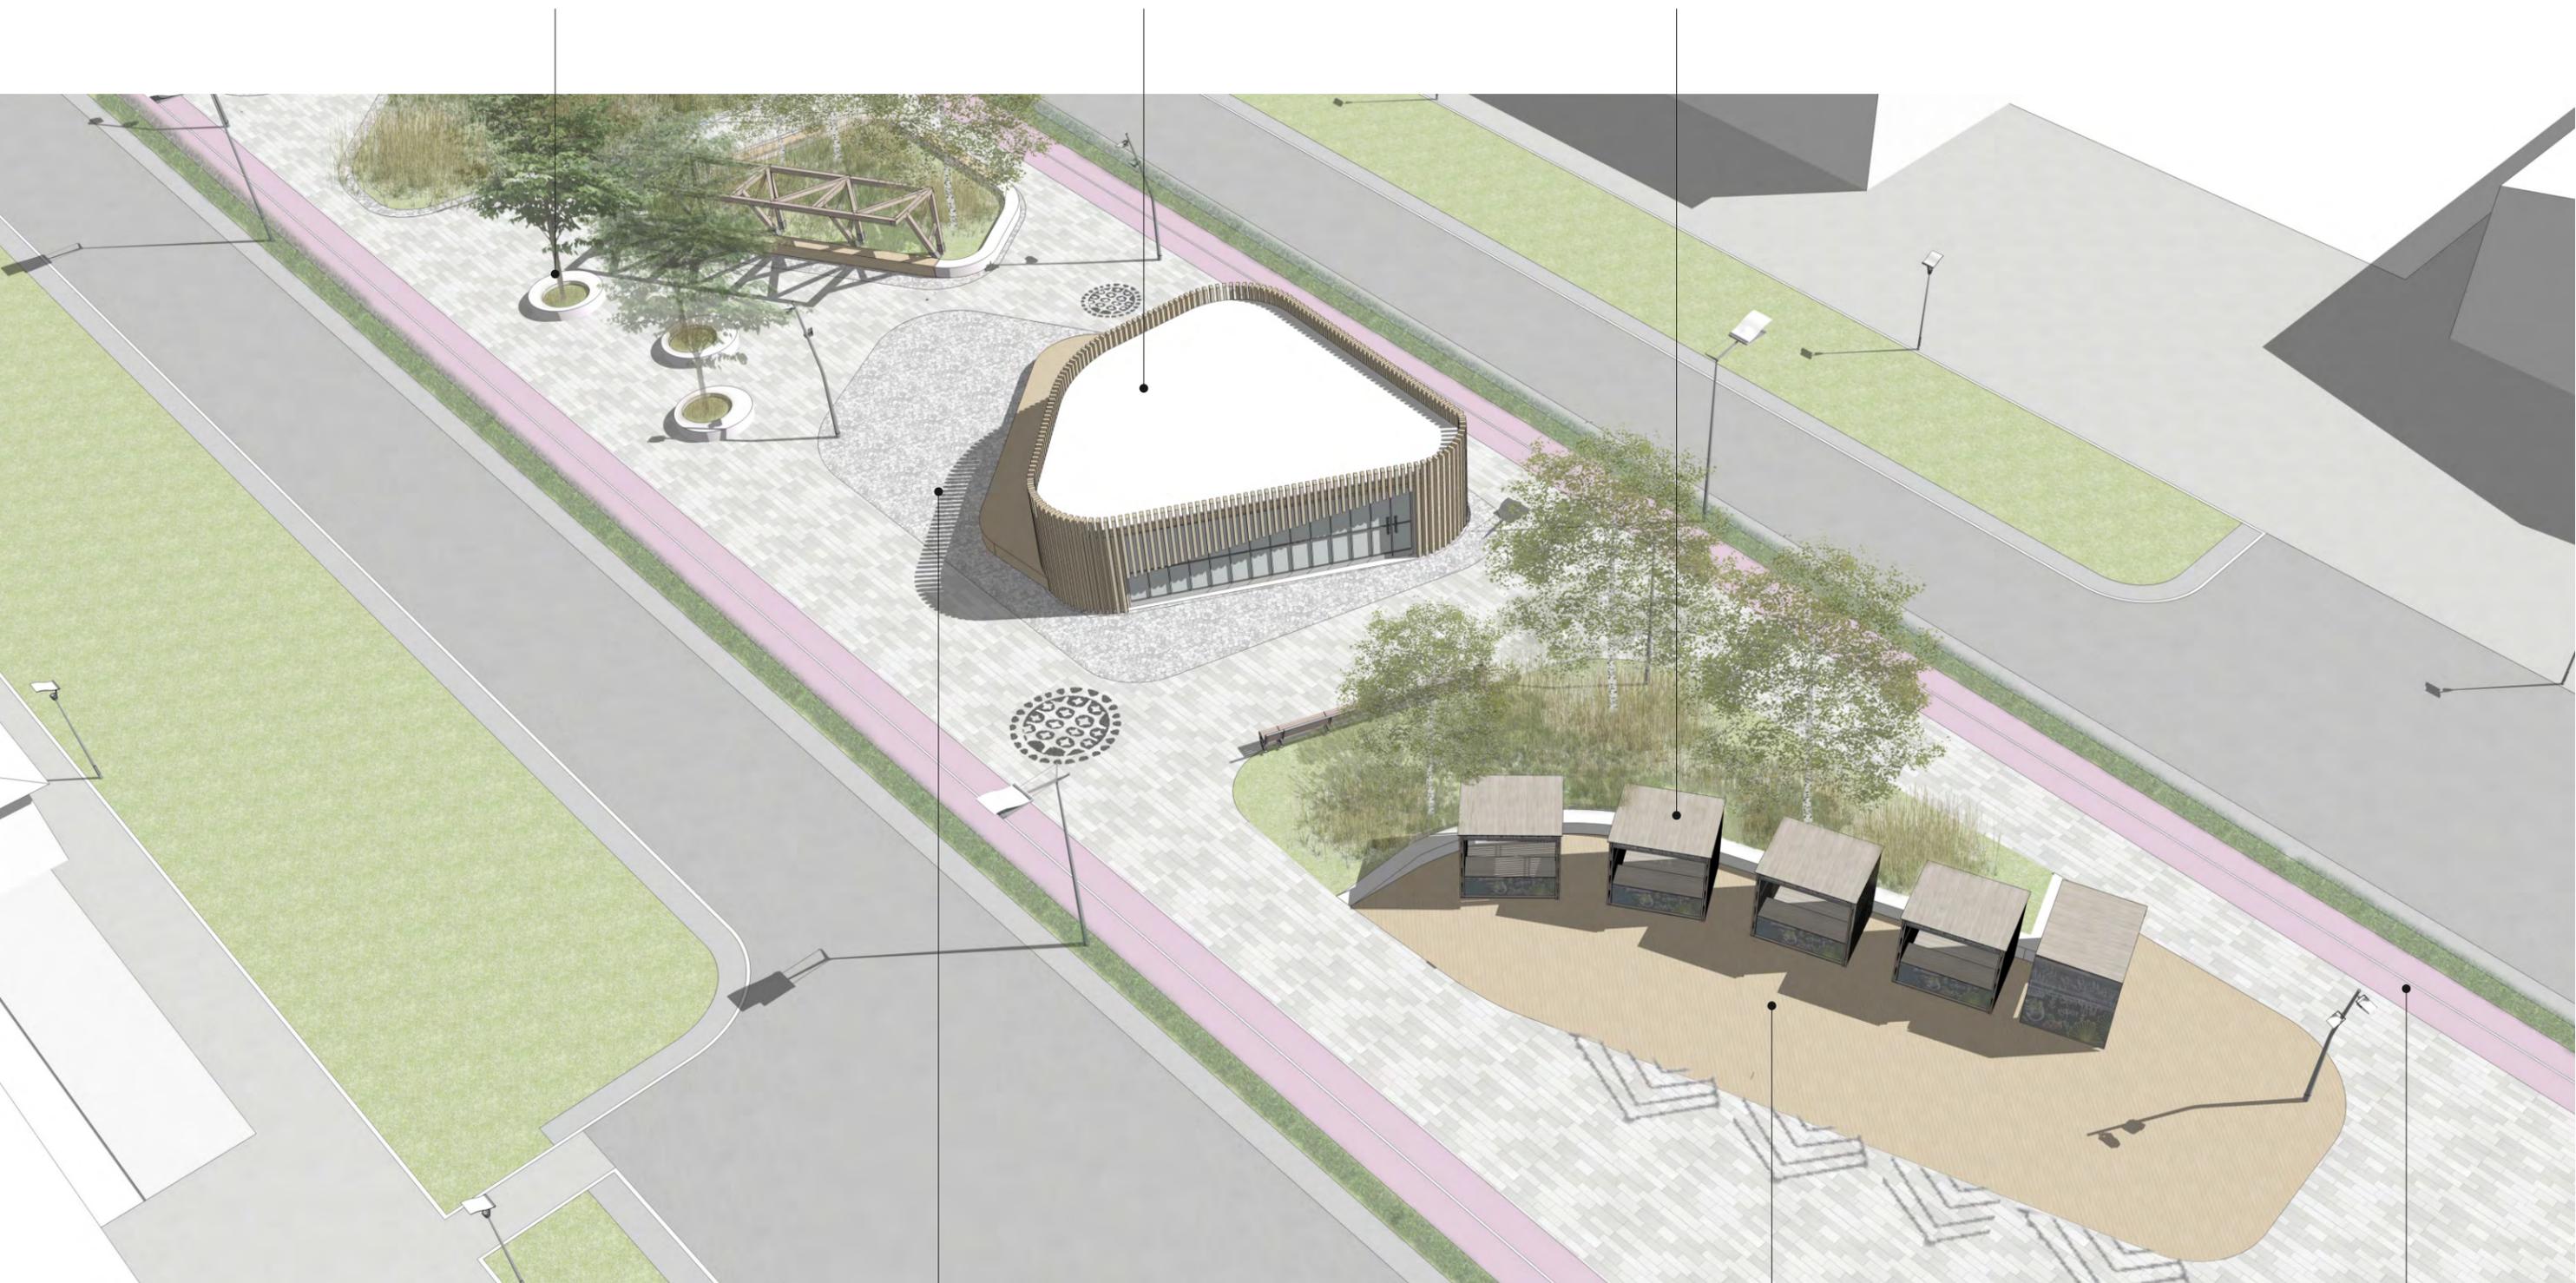

Творческая площадка

Деревянный настил

Велодорожка

4.4.6 СХЕМА ГЕНПЛАНА 3 УЧАСТКА ПРОЕКТИРОВАНИЯ

Визуализация зоны с модульным павильоном и сценой

