КАТЕГОРИЯ «МАЛЫЕ ГОРОДА ОТ 20 ДО 50 ТЫС. ЧЕЛОВЕК»
Томская область, Колпашевский район, Колпашевское городское поселение

Эксперты: Парфирьева О.С., Леухина М.Н., Тарасова Ю.В., Карома Н.В., Морозова Р.В., Чернова Н.В., Перехожев С.В., Волков А.А., Чуриков Ю.Н.

Авторский коллектив: Казанцев К.А., Пак Р.З., Березкин А.Ю., Ильина М.Ю.

БЛАГОУСТРОЙСТВО «ЦЕНТРАЛЬНОГО БУЛЬВАРА» В ГОРОДЕ КОЛПАШЕВО

СИТУАЦИОННАЯ СХЕМА

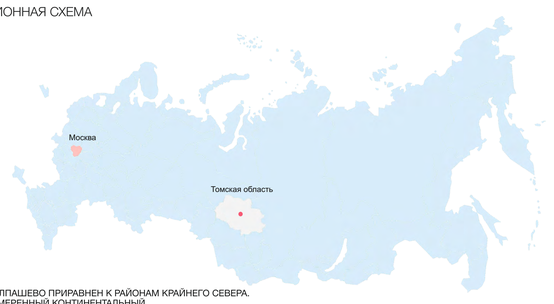

ГОРОД КОЛПАШЕВО ПРИРАВНЕН К РАЙОНАМ КРАЙНЕГО СЕВЕРА.
КЛИМАТ УМЕРЕННЫЙ КОНТИНЕНТАЛЬНЫЙ.

- СРЕДНЕГОДОВАЯ ТЕМПЕРАТУРА ВОЗДУХА - 0,3 С
- СРЕДНЕГОДОВАЯ СКОРОСТЬ ВЕТРА — 2,5 М/С.
- СРЕДНЕГОДОВАЯ ОТНОСИТЕЛЬНАЯ ВЛАЖНОСТЬ ВОЗДУХА — 75 %
- СРЕДНЕМЕСЯЧНАЯ ВЛАЖНОСТЬ — ОТ 63 %

СИТУАЦИОННАЯ СХЕМА

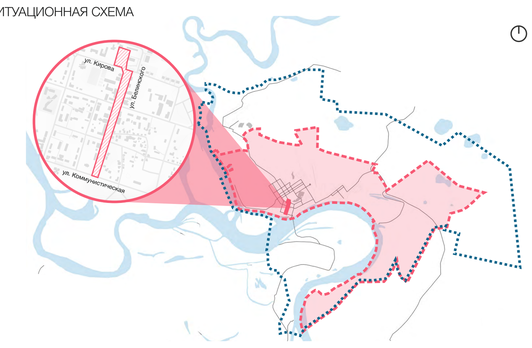

ОБЩАЯ ИНФОРМАЦИЯ

Административный центр Колпашевского района и Колпашевского городского поселения Томской области.
Город расположен на правом берегу Оби, в 323 км к северо-западу от Томска.

S ТЕРРИТОРИИ	266 км^2
ГОД ОСНОВАНИЯ	1 938 г.
НАСЕЛЕНИЕ ГОРОДА	23 209 чел.

МУЖЧИН	10 497
ЖЕНЩИН	12 712
ДЕТЕЙ ДО 14 ЛЕТ	4 842
НАСЕЛЕНИЕ ТРУДОСПОСОБНОГО ВОЗРАСТА	11 717

ИДЕНТИЧНОСТЬ ТЕРРИТОРИИ

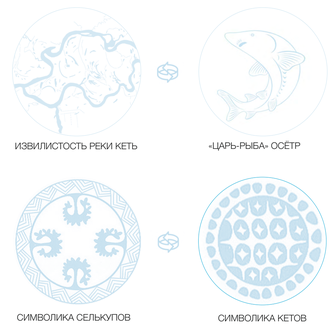

ДЕТСКАЯ ПЛОЩАДКА

ЗОНА ОТДЫХА С ВЫСТАВОЧНЫМ СТЕНДОМ

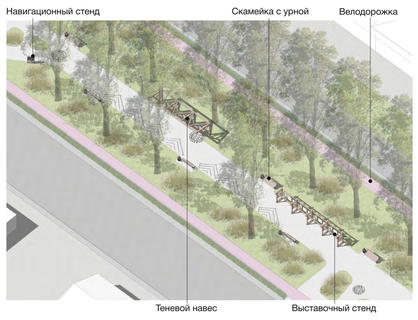

ЯРМАРОЧНАЯ ЗОНА. МОДУЛЬНЫЙ ПАВИЛЬОН С ТВОРЧЕСКОЙ ПЛОЩАДКОЙ

ЗОНА С ДЕТСКИМИ ПЛОЩАДКАМИ И БИБЛИОТЕКОЙ

ЗОНА С ДЕТСКОЙ И СПОРТИВНЫМИ ПЛОЩАДКАМИ

ГЕНПЛАН 1:1000

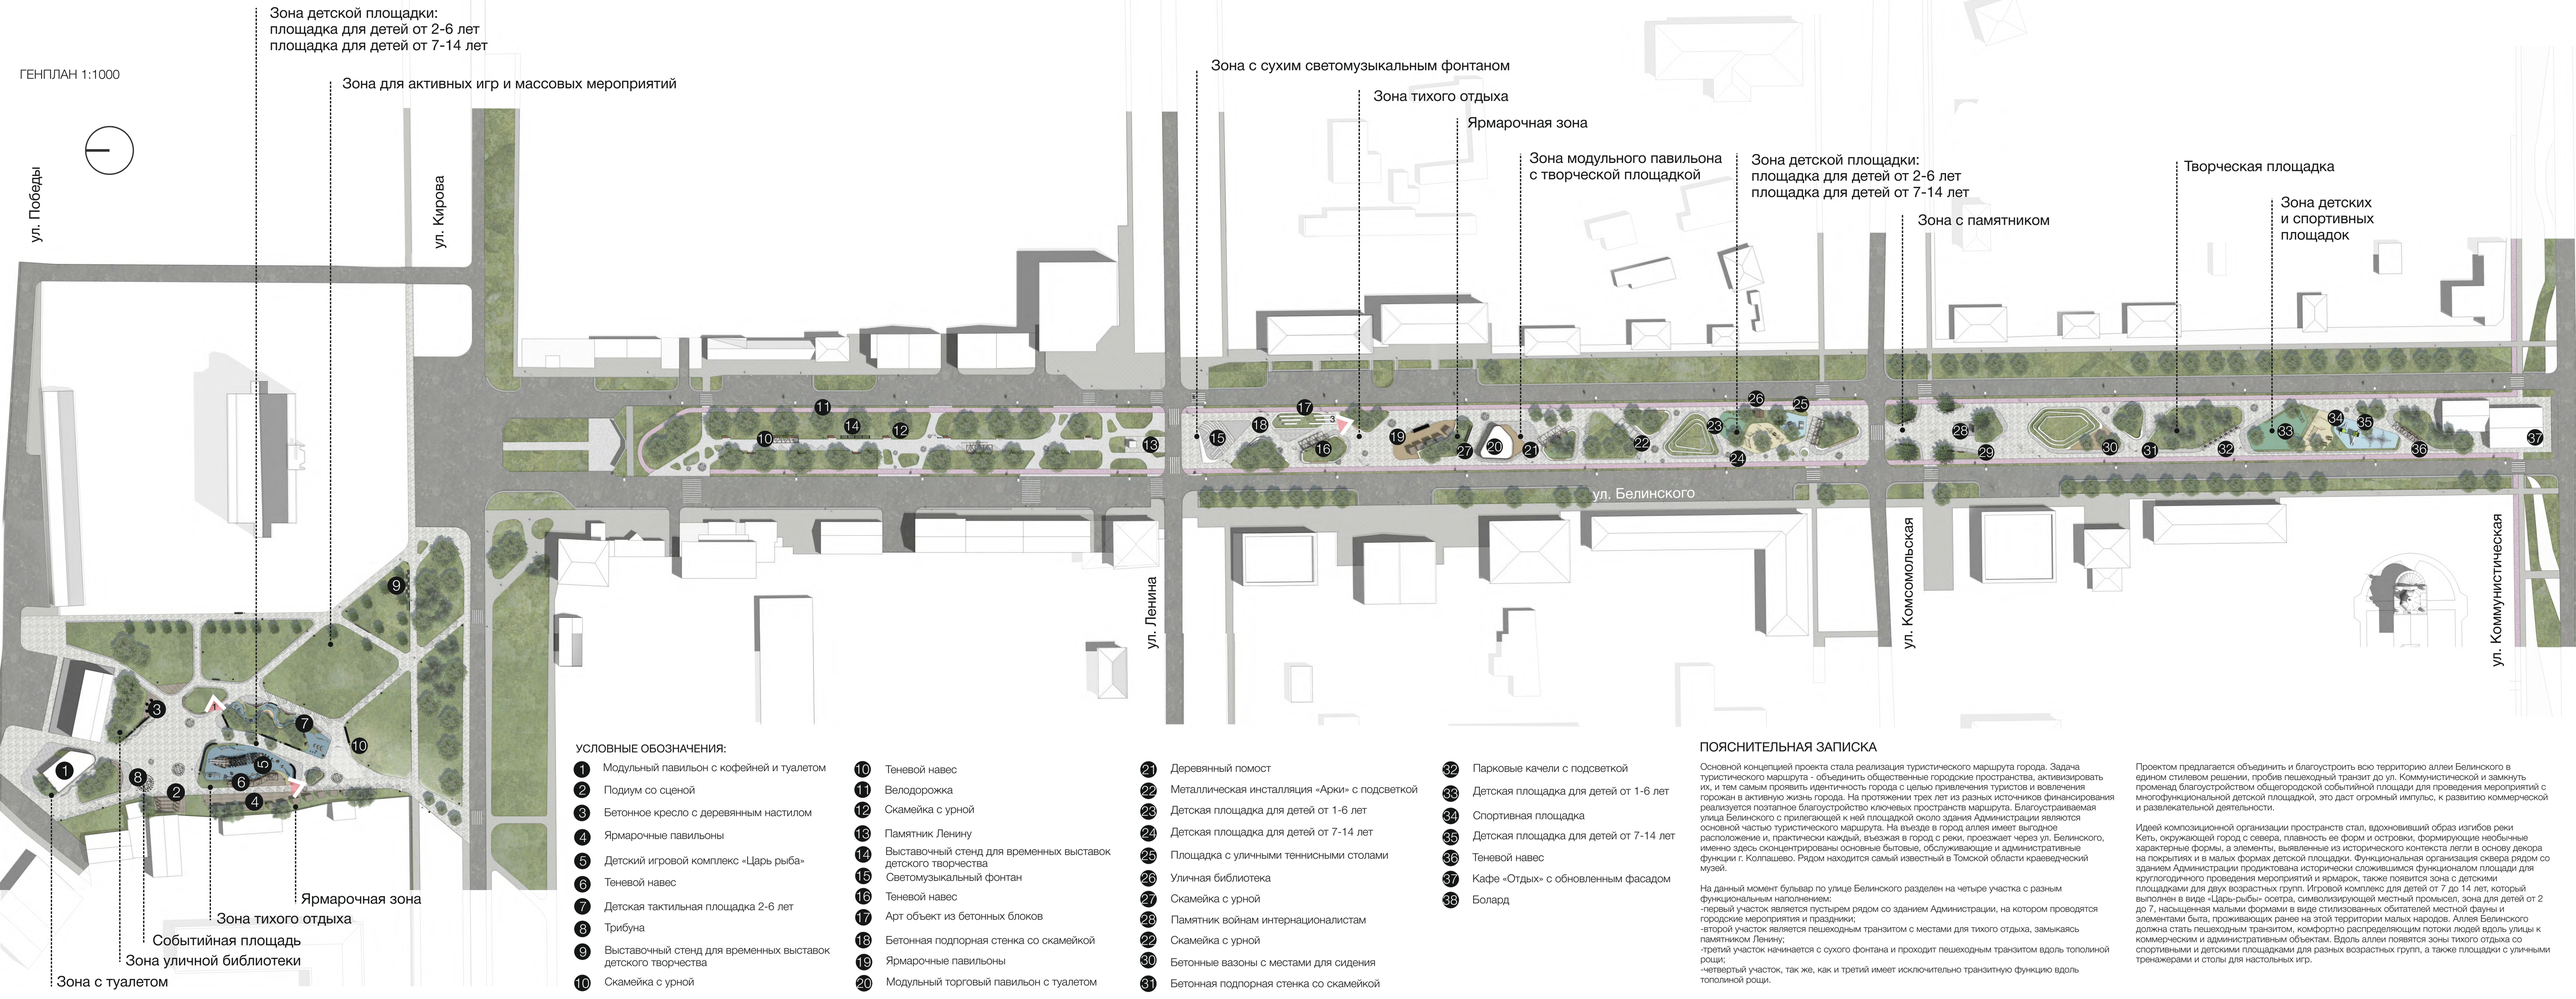

УСЛОВНЫЕ ОБОЗНАЧЕНИЯ:

1. Модульный павильон с кофейней и туалетом
2. Подиум со сценой
3. Бетонное кресло с деревянным настилом
4. Ярмарочные павильоны
5. Детский игровой комплекс «Царь рыба»
6. Теневой навес
7. Детская тактильная площадка 2-6 лет
8. Трибуна
9. Выставочный стенд для временных выставок детского творчества
10. Скамейка с урной
11. Велодорожка
12. Скамейка с урной
13. Памятник Ленину
14. Выставочный стенд для временных выставок детского творчества
15. Светомузыкальный фонтан
16. Теневой навес
17. Арт объект из бетонных блоков
18. Бетонная подпорная стенка со скамейкой
19. Ярмарочные павильоны
20. Модульный торговый павильон с туалетом
21. Деревянный помост
22. Металлическая инсталляция «Арки» с подсветкой
23. Детская площадка для детей от 1-6 лет
24. Детская площадка для детей от 7-14 лет
25. Площадка с уличными теннисными столами
26. Уличная библиотека
27. Скамейка с урной
28. Памятник войнам интернационалистам
22. Скамейка с урной
30. Бетонные вазоны с местами для сидения
31. Бетонная подпорная стенка со скамейкой
32. Парковые качели с подсветкой
33. Детская площадка для детей от 1-6 лет
34. Спортивная площадка
35. Детская площадка для детей от 7-14 лет
36. Теневой навес
37. Кафе «Отдых» с обновленным фасадом
38. Болард

ПОЯСНИТЕЛЬНАЯ ЗАПИСКА

Основной концепцией проекта стала реализация туристического маршрута города. Задача туристического маршрута - объединить общественные городские пространства, активизировать их, и тем самым проявить идентичность города с целью привлечения туристов и вовлечения горожан в активную жизнь города. На протяжении трех лет из разных источников финансирования реализуется поэтапное благоустройство ключевых пространств маршрута. Благоустраиваемая улица Белинского с прилегающей к ней площадкой около здания Администрации являются основной частью туристического маршрута. На въезде в город аллея имеет выгодное расположение и, практически каждый, въезжая в город с реки, проезжает через ул. Белинского, именно здесь сконцентрированы основные бытовые, обслуживающие и административные функции г. Колпашево. Рядом находится самый известный в Томской области краеведческий музей.

На данный момент бульвар по улице Белинского разделен на четыре участка с разным функциональным наполнением:
-первый участок является пустырем рядом со зданием Администрации, на котором проводятся городские мероприятия и праздники;
-второй участок является пешеходным транзитом с местами для тихого отдыха, замыкаясь памятником Ленину;
-третий участок начинается с сухого фонтана и проходит пешеходным транзитом вдоль тополиной рощи;
-четвертый участок, так же, как и третий имеет исключительно транзитную функцию вдоль тополиной рощи.

Проектом предлагается объединить и благоустроить всю территорию аллеи Белинского в едином стилевом решении, пробив пешеходный транзит до ул. Коммунистической и замкнуть променад благоустройством общегородской событийной площади для проведения мероприятий с многофункциональной детской площадкой, это даст огромный импульс, к развитию коммерческой и развлекательной деятельности.

Идеей композиционной организации пространств стал, вдохновивший образ изгибов реки Кеть, окружающей город с севера, плавность ее форм и островки, формирующие необычные характерные формы, а элементы, выявленные из исторического контекста легли в основу декора на покрытиях и в малых формах детской площадки. Функциональная организация сквера рядом со зданием Администрации продиктована исторически сложившимся функционалом площади для круглогодичного проведения мероприятий и ярмарок, также появится зона с детскими площадками для двух возрастных групп. Игровой комплекс для детей от 7 до 14 лет, который выполнен в виде «Царь-рыбы» осетра, символизирующей местный промысел, зона для детей от 2 до 7, насыщенная малыми формами в виде стилизованных обитателей местной фауны и элементами быта, проживающих ранее на этой территории малых народов. Аллея Белинского должна стать пешеходным транзитом, комфортно распределяющим потоки людей вдоль улицы к коммерческим и административным объектам. Вдоль аллеи появятся зоны тихого отдыха со спортивными и детскими площадками для разных возрастных групп, а также площадки с уличными тренажерами и столы для настольных игр.

ДЕТСКАЯ ПЛОЩАДКА разделяется на две зоны, площадка для детей от 7 до 14 лет с игровым комплексом «Царь-рыба» и детская площадка для детей от 2 до 6 лет с деревянными малыми формами в образе животных и предметов быта местных народностей

ЯРМАРОЧНАЯ ПЛОЩАДЬ ограничена теневым навесом от детской площадки и проходит до событийной площади. Здесь планируется размещать продукцию собственного производства местных мастеров и кулинаров на время праздников и в выходные дни

ПЛОЩАДЬ ЗА СВЕТОМУЗЫКАЛЬНЫМ ФОНТАНОМ зона отдыха для всех возрастов, пока дети балуются у фонтана родили могут отдохнуть в тени деревьев, наблюдая за ними

СЦЕНАРИИ ИСПОЛЬЗОВАНИЯ ТЕРРИТОРИИ В ЛЕТНЕЕ ВРЕМЯ

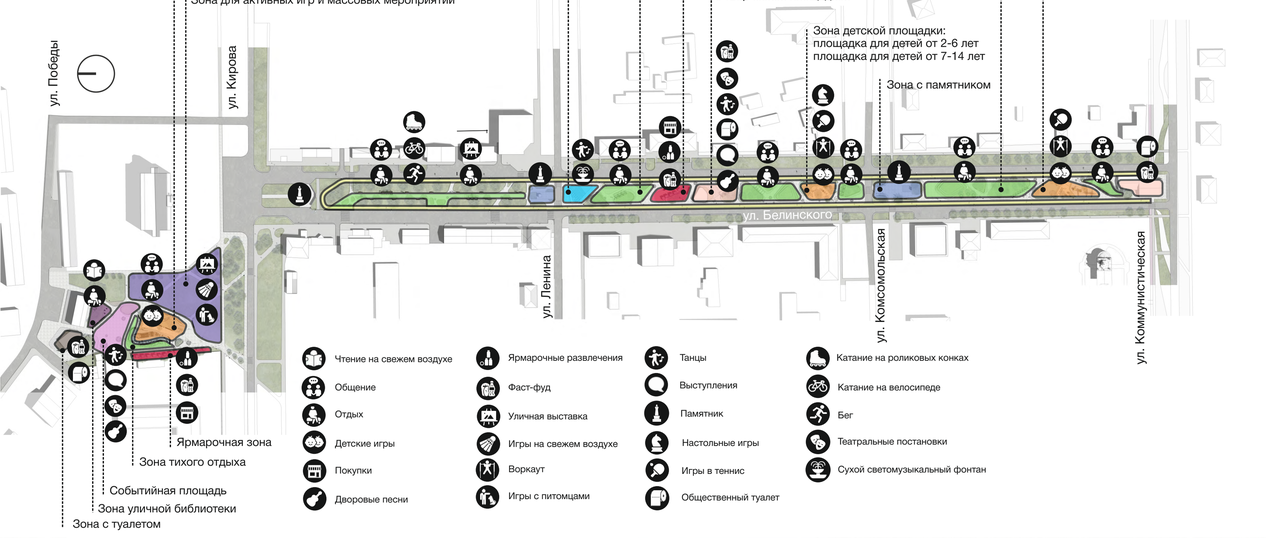

Чтение на свежем воздухе
Общение
Отдых
Детские игры
Покупки
Дворовые песни
Ярмарочные развлечения
Фаст-фуд
Уличная выставка
Игры на свежем воздухе
Воркаут
Игры с питомцами
Танцы
Выступления
Памятник
Настольные игры
Игры в теннис
Общественный туалет
Катание на роликовых конках
Катание на велосипеде
Бег
Театральные постановки
Сухой светомузыкальный фонтан

СЦЕНАРИИ ИСПОЛЬЗОВАНИЯ ТЕРРИТОРИИ В ЗИМНЕЕ ВРЕМЯ

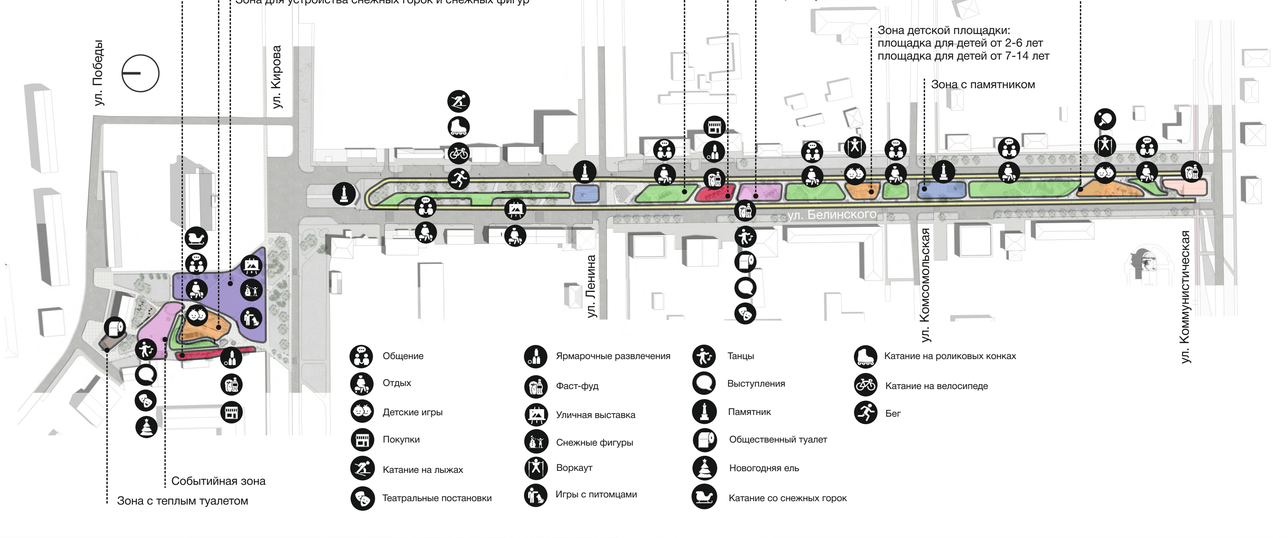

Общение
Отдых
Детские игры
Покупки
Катание на лыжах
Театральные постановки
Ярмарочные развлечения
Фаст-фуд
Уличная выставка
Снежные фигуры
Воркаут
Игры с питомцами
Танцы
Выступления
Памятник
Общественный туалет
Новогодняя ель
Катание со снежных горок
Катание на роликовых конках
Катание на велосипеде
Бег